

STUDIE EN ONTWERP		WIJZIGINGEN:	
Opmaak: ingevuld meting door INTERTOPO bvba. ing. Paul DE WINTER, Landmeter-Expert bevestigd door de Rechtbank van Eerste Aanzig te Luven (L.A.N.01/04)		Datum:	Aard:
ing. Geert MENTEN, Landmeter-Expert bevestigd door de Rechtbank van Eerste Aanzig te Luven (L.A.N.06/2013), met kantoor te Diest, Halensebaan 68 tel. 01331 48 88 fax 01331 31 53 e-mail: info@intertopo.be			

PROVINCIE VLAAMS-BRABANT  
GEMEENTE LUBBEEK  
Afd.: 4 Sectie: C Nrs.: 3E4, 3K4, 3G3, 3L, 6S, 5F2, 8F7, 8G7, 8V7, 8W7, 8X7, 8Y7, 8B2 en 8Z7

Naam van het werk:  
Grafisch plan tot gedeeltelijke afschaffing voetweg nr. 28

De kadastrale gegevens worden ten teken van inlichting vermeld en vallen buiten de verantwoordelijkheid van de auteur:

Het College van Burgemeester en Schepenen bevestigt dat onderling plan ten gemeentebestuur ter inzage van het publiek werd meegedeeld gedurende het openbaar onderzoek van tot		Voorlopige bevestiging door de gemeenteraad in zitting van: Bij Bevel: De algemeen directeur, Dhr. Klaas Gutschoven De Voorzitter: Mevr. Ellen Lammens	
Namens het College van Burgemeester en Schepenen		Definitieve bevestiging door de gemeenteraad in zitting van: Bij Bevel: De algemeen directeur, Dhr. Klaas Gutschoven De Voorzitter: Mevr. Ellen Lammens	
Bij Bevel: De algemeen directeur, Dhr. Klaas Gutschoven	De Burgemeester, Dhr. Theo Francken		

Dossiernr: 4518-28 Schaal: 1/500 Datum: 30/10/2018 Plannr.: 1/1

**Legende**

- verlichtingspaal
- verkeersbord
- straatlamp water
- inspectieput
- meetpunt
- bestaande grenspaal
- loofboom
- haag
- afsluiting draad
- afsluiting beton
- omverhade voetweg nr.28
- gedeelte af te schaffen voetweg nr. 28

**Verklaring grenzen**


De grenzen werden bepaald aan de hand van de bestaande toestand.

- landmetersplan E. Van Tricht 27/12/1989
- landmetersplan P. Jans 23/11/1983
- bestaande grenspalen,
- de Atlas der Buurtwegen
- kadastrale schetsen met nummers: 1991/1, 2004/16, 1988/1, 2010/16, 1999/2, 1988/1, 1982/3 en 1988/8

De grenzen en grenspunten zijn niet gematerialiseerd tenzij anders vermeld.

Kadastrale percelen:	Oppervlakte:
3E4 (LOT 1)	42 m <sup>2</sup>
3K4 (LOT 2)	16 m <sup>2</sup>
3G3 (LOT 3)	64 m <sup>2</sup>
3L (LOT 4)	33 m <sup>2</sup>
6S (LOT 5)	160 m <sup>2</sup>
5F2 (LOT 6)	75 m <sup>2</sup>
8B2 (LOT 7)	9 m <sup>2</sup>
8F7 (LOT 8)	37 m <sup>2</sup>
8G7 (LOT 9)	62 m <sup>2</sup>
8V7 (LOT 10)	19 m <sup>2</sup>
8W7 (LOT 11)	54 m <sup>2</sup>
8X7 (LOT 12)	46 m <sup>2</sup>
8Y7 (LOT 13)	42 m <sup>2</sup>
8Z7 (LOT 14)	40 m <sup>2</sup>

**Gewestplan**

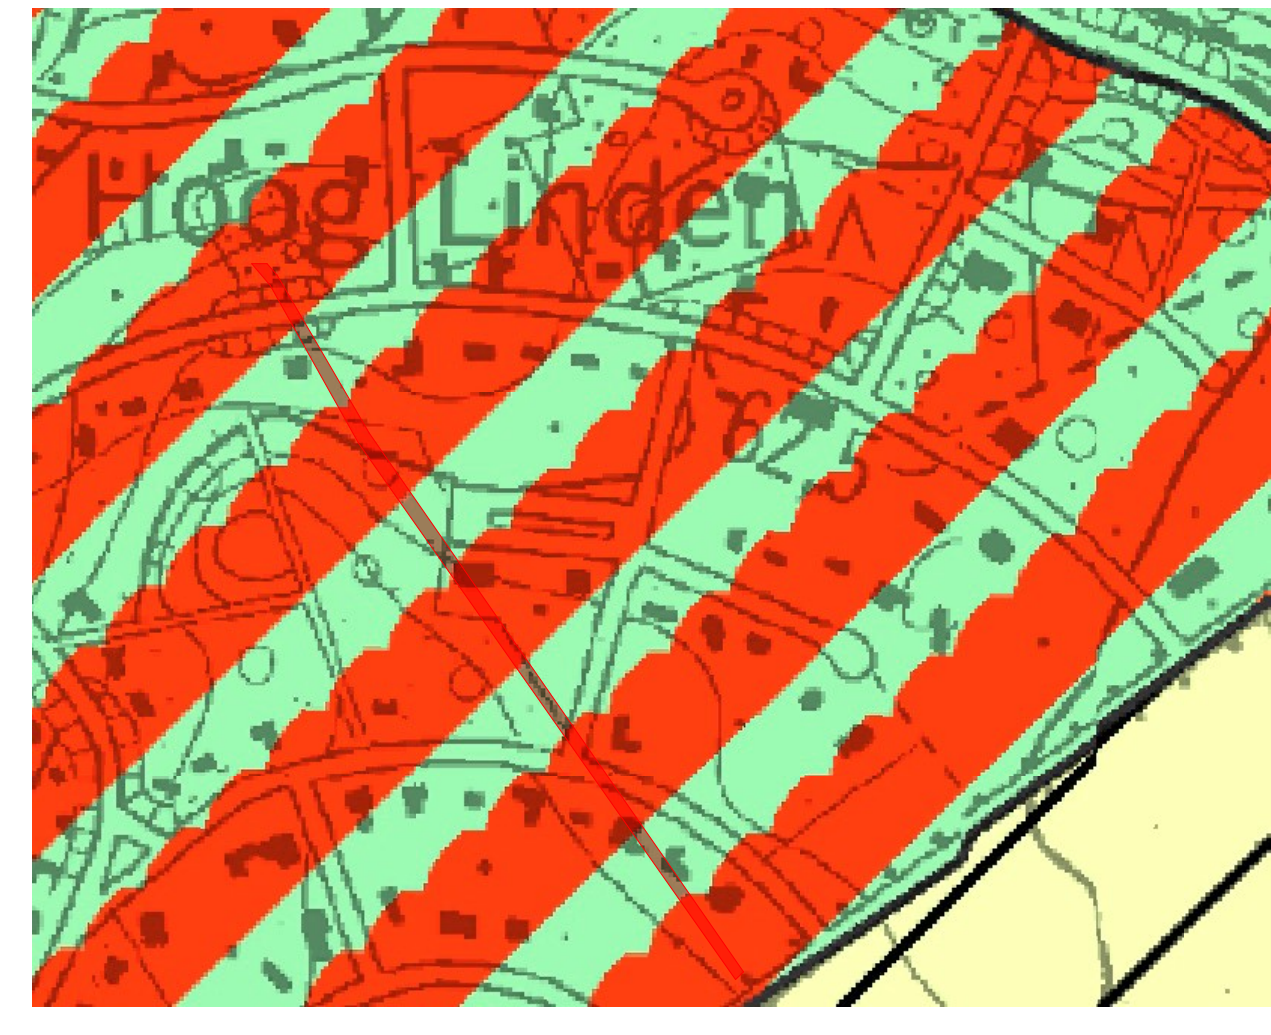

**Atlas der Buurtwegen**



**Coördinatenlijst**

Nr	X	Y
1	177638.20	177384.46
2	177639.42	177385.57
3	177656.82	177367.76
4	177656.56	177364.53
5	177661.83	177358.81
6	177663.68	177359.23
7	177671.82	177347.96
8	177673.72	177348.33
9	177699.21	177318.22
10	177698.76	177321.15
11	177711.66	177304.71
12	177713.66	177304.97
13	177722.57	177295.29
14	177721.26	177294.29
15	177756.77	177241.23
16	177756.85	177238.02
17	177784.32	177229.29
18	177782.95	177228.37
19	177782.70	177203.37
20	177782.55	177200.74
21	177784.84	177197.50
22	177787.00	177197.32
23	177798.96	177180.45
24	177798.68	177178.00
25	177821.31	177148.94
27	177819.96	177147.99
28	177835.36	177126.28
29	177837.95	177125.49
30	177843.85	177117.16
31	177843.12	177115.34
32	177861.90	177088.85
33	177862.82	177090.42
34	177878.07	177066.07
35	177879.10	177067.46
36	177892.96	177045.06
37	177894.15	177045.25
38	177907.03	177025.23
39	177908.35	177026.22

**Kadastraal plan (met aanduiding van de foto's)**

