INTERTOPO BVBA
Landmetersbureau

Halensebaan 68
B - 3290 Diest
Tel. 013 31 48 88
Fax 013 31 31 53
E-mail: info@intertopo.be
BTW BE 0568 985 271

STUDIE EN ONTWERP

Digitaliseerbestand eigendige metingen door INTERTOPO bvba
reg. Rudi DE WINTER, Landmeter-Expert bedrijf door de Rechtbank van Eerste Aanleg te Leuven (LAN 041084)
en/of
reg. Geert MENTEN, Landmeter-Expert bedrijf door de Rechtbank van Eerste Aanleg te Hasselt (LAN 061263).
Halensebaan 68 - 3290 Diest - tel. 013/31 48 88
fax 013/31 48 88 - fax 013/31 31 53
e-mail: info@intertopo.be

Datum:	Aard:
29/07/2024	aanpassing ontwerpplan dd. 21/10/2022

PROVINCIE VLAAMS-BRABANT

GEMEENTE LUBBEEK — **Afd.: 3 Sectie: C**

GEMEENTE BIERBEEK — **Afd.: 3 Sectie: B**

Naam van het werk:

Voetweg nr. 43

Dorenweg - Molenbeek - Latstraat

Naam van het plan:

Rooilijnplan

Gedeeltelijke opheffing en gedeeltelijke verplaatsing van voetweg 43

Het College van Burgemeester en Schepenen beraadslagt dat ondertekend plan ter gemeentelijke tie inzage heeft het publiek werd voorgelegd gedurende het openbaar onderzoek van ... tot

Namens het College van Burgemeester en Schepenen

Bij Bevel
De algemeen directeur, De Burgemeester,
Dhr. Klaas Gulichsen Dhr. Theo Francken

Voorlopige beraadslaging door de gemeenteraad
in zitting van:

Bij Bevel
De algemeen directeur, De Voorzitter
Dhr. Klaas Gulichsen Mev. Ellen Lammens

Definitieve beraadslaging door de gemeenteraad
in zitting van:

Bij Bevel
De algemeen directeur, De Voorzitter
Dhr. Klaas Gulichsen Mev. Ellen Lammens

Dossiernr: 5000	Schaal: 1:500	Datum: 29/07/2024	Plannr.: 1

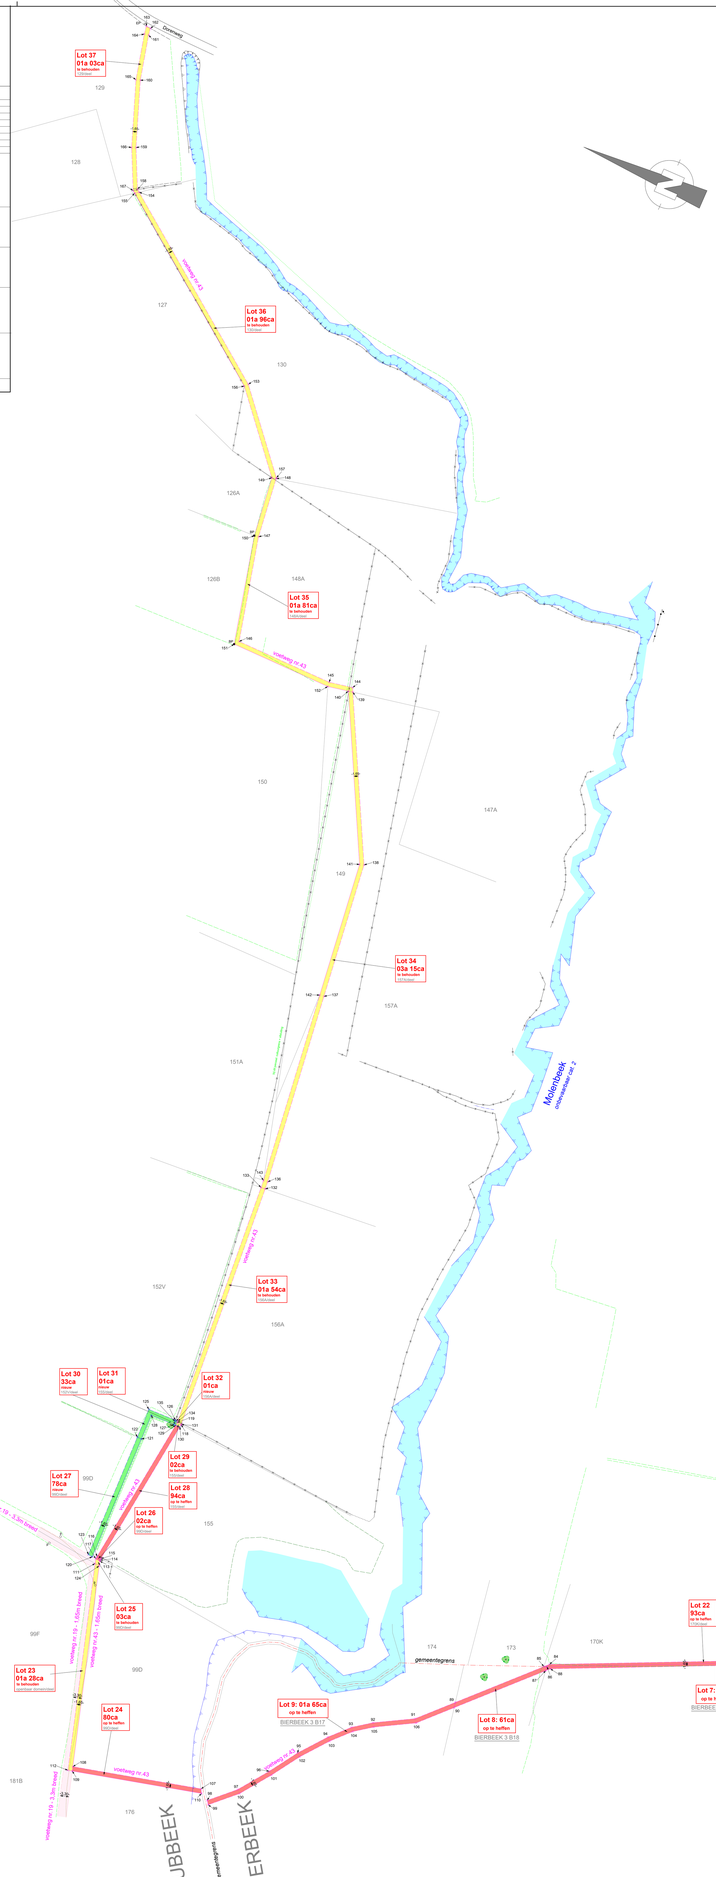

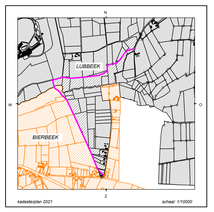

kadastertplan 2021 — schaal: 1/10000

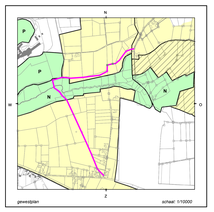

gewestplan — schaal: 1/10000

orthofoto meest recent — schaal: 1/10000

Atlas der Buurwegen — schaal: 1/10000

Atlas der Buurwegen - wijziging voetweg 19 — schaal: 1/10000

Artikel 28§2: Het nieuwe gemeentewegdecreet, publicatie in Belgisch Staatsblad dd. 12/08/2019 en van kracht sinds 01/09/2019

De waardevermeerdering wordt geacht nihil te zijn als de gemeenteweg in de feiten verdwenen is, omdat infrastructuren door of in opdracht van de overheid zijn aangelegd of omdat de gemeenteweg werd bebouwd krachtens een rechtsgeldige, niet-vervallen vergunning die werd verleend vóór 1 september 2019.

Tabel eigenaars en tabel schattingen

Zie bijlagen 1 en 2

Legende

EP
- elektriciteitspaal

EC
- elektriciteitscabine

- heg
- afsluiting draad
- afsluiting weide
- paal divers
- schanierpunt afsluiting

- gebouw
- muur
- loodlijn
- cultuurgrens
- boorand
- bovenkant talud
- onderkant talud
- bovenkant gracht
- as gracht
- rand onverharde weg

BP
- bestaande grenspaal
- gemeentegrens
- kadaster

- actuele ligging voetweg nr. 43
- nieuwe ligging voetweg nr. 43
- op te heffen wegdeel voetweg nr. 43
- te behouden wegdeel voetweg nr. 43
- nieuw wegdeel voetweg nr. 43

Coördinatenlijst

Lambert 72

Puntnummer	X	Y
1	160948,67	171518,64
2	160904,80	171565,15
3	160903,73	171567,83
4	160902,65	171570,51
5	160903,68	171575,25
6	160904,74	171587,63
7	160949,05	171620,54
8	160953,32	171566,73
9	160961,70	171575,75
10	160950,28	171574,29
11	160961,23	171574,06
12	160952,25	171573,82
13	160879,94	171629,29
14	160878,83	171629,84
15	160877,72	171630,39
17	160964,36	171587,63
18	160964,53	171588,89
19	160879,27	171630,96
20	160878,92	171631,83
21	160867,01	171660,24
22	160865,89	171660,78
23	160878,16	171631,51
24	160877,40	171631,18
25	160858,86	171675,41
26	160857,31	171680,03
27	160849,14	171698,01
28	160837,75	171724,04
29	160815,94	171773,21
30	160815,86	171773,39
37	160860,63	171675,45
38	160860,40	171675,98
39	160858,98	171680,24
40	160858,08	171680,33
41	160859,63	171675,70
42	160858,65	171680,63
43	160850,64	171698,69
44	160839,43	171724,31
45	160838,50	171724,37
46	160846,89	171698,35
47	160839,25	171724,70
48	160837,00	171729,78
49	160837,11	171727,51
50	160817,44	171773,89
51	160815,09	171778,98
52	160953,54	171604,51
54	160810,42	171787,17
55	160816,69	171773,55
61	160734,51	171953,93
62	160755,24	171908,94
67	160740,24	171939,52
68	160725,25	171970,10
70	160724,40	171975,88
73	160723,58	171975,70
74	160723,12	171976,70
75	160722,33	171978,44
76	160722,83	171975,36
77	160724,33	171975,05
78	160723,18	171978,52
81	160722,48	171980,06
82	160721,65	171979,88
83	160720,83	171979,70
84	160675,50	172082,02
85	160673,93	172083,55
86	160674,36	172082,52
87	160672,81	172082,34
88	160674,13	172081,06
89	160646,45	172139,44
90	160646,48	172138,06
91	160636,67	172119,74
92	160629,19	172133,50
93	160624,38	172140,18
94	160617,51	172146,78
95	160607,56	172154,74
96	160597,10	172161,65
97	160586,14	172169,69
98	160577,86	172178,46
99	160576,52	172177,48
100	160585,04	172168,45
101	160596,16	172160,29
102	160606,59	172153,41
103	160616,42	172145,54
104	160623,13	172139,10
105	160637,80	172132,62
106	160635,55	172118,73
107	160580,87	172162,33
108	160568,28	172229,39
109	160567,70	172228,93
110	160579,39	172161,43
111	160641,95	172052,20
112	160567,30	172230,53
113	160643,47	172050,92
114	160643,80	172051,01
115	160644,48	172050,93
116	160644,66	172052,97
117	160643,87	172052,69
118	160702,20	172243,59
119	160702,33	172245,24
120	160643,63	172254,14
121	160691,38	172055,03
122	160691,42	172056,68
123	160644,02	172055,80
124	160641,75	172250,42
125	160702,81	172256,88
126	160702,88	172246,25
127	160701,23	172246,09
128	160701,00	172250,20
129	160701,25	172245,37
130	160701,39	172243,70
131	160702,28	172243,58
132	160706,29	172250,17
133	160795,15	172051,81
134	160702,90	172246,28
135	160702,40	172246,20
136	160796,05	172250,36
137	160869,78	172258,52
138	160920,64	172264,91
139	160977,96	172264,58
140	160977,63	172266,27
141	160920,15	172266,51
142	160869,58	172266,96
143	160797,90	172252,01
144	160979,49	172266,37
145	160977,80	172304,12
146	160976,23	172304,97
147	161016,92	172350,01
148	161035,35	172352,68
149	161038,98	172354,30
150	161016,63	172351,64
151	160976,60	172342,28
152	160976,15	172353,98
153	161067,40	172378,32
154	161116,66	172443,32
155	161115,83	172443,10
156	161066,19	172377,46
157	161039,67	172332,72
158	161117,40	172443,32
159	161131,41	172450,06
160	161155,05	172459,67
161	161171,73	172462,60
162	161174,20	172463,01
163	161174,41	172464,71
164	161171,41	172464,22
165	161154,58	172460,25
166	161130,77	172451,59
167	161116,32	172444,63

Tabel lijnlengtes

Beginpunt	Eindpunt	Lengte (m)
1	2	63,67
1	7	1,96
2	3	2,16
2	3	2,89
4	11	3,83
4	3	0,98
8	10003,32	17566,73
9	10001,70	17575,75
10	10000,28	17574,29
11	10001,23	17574,06
12	10002,25	17573,82
13	160879,94	171629,29
14	160878,83	171629,84
15	160877,72	171630,39
17	160964,36	171587,63
18	160964,53	171588,89
19	160879,27	171630,96
20	160878,92	171631,83
21	160867,01	171660,24
22	160865,89	171660,78
23	160878,16	171631,51
24	160877,40	171631,18
25	160858,86	171675,41
26	160857,31	171680,03
27	160849,14	171698,01
28	160837,75	171724,04
29	160815,94	171773,21
30	160815,86	171773,39
37	160860,63	171675,45
38	160860,40	171675,98
39	160858,98	171680,24
40	160858,08	171680,33
41	160859,63	171675,70
42	160858,65	171680,63
43	160850,64	171698,69
44	160839,43	171724,31
45	160838,50	171724,37
46	160846,89	171698,35
47	160839,25	171724,70
48	160837,00	171729,78
49	160837,11	171727,51
50	160817,44	171773,89
51	160815,09	171778,98
52	160953,54	171604,51
54	160810,42	171787,17
55	160816,69	171773,55
61	160734,51	171953,93
62	160755,24	171908,94
67	160740,24	171939,52
68	160725,25	171970,10
70	160724,40	171975,88
73	160723,58	171975,70
74	160723,12	171976,70
75	160722,33	171978,44
76	160722,83	171975,36
77	160724,33	171975,05
78	160723,18	171978,52
81	160722,48	171980,06
82	160721,65	171979,88
83	160720,83	171979,70
84	160675,50	172082,02
85	160673,93	172083,55
86	160674,36	172082,52
87	160672,81	172082,34
88	160674,13	172081,06
89	160646,45	172139,44
90	160646,48	172138,06
91	160636,67	172119,74
92	160629,19	172133,50
93	160624,38	172140,18
94	160617,51	172146,78
95	160607,56	172154,74
96	160597,10	172161,65
97	160586,14	172169,69
98	160577,86	172178,46
99	160576,52	172177,48
100	160585,04	172168,45
101	160596,16	172160,29
102	160606,59	172153,41
103	160616,42	172145,54
104	160623,13	172139,10
105	160637,80	172132,62
106	160635,55	172118,73
107	160580,87	172162,33
108	160568,28	172229,39
109	160567,70	172228,93
110	160579,39	172161,43
111	160641,95	172052,20
112	160567,30	172230,53
113	160643,47	172050,92
114	160643,80	172051,01
115	160644,48	172050,93
116	160644,66	172052,97
117	160643,87	172052,69
118	160702,20	172243,59
119	160702,33	172245,24
120	160643,63	172254,14
121	160691,38	172055,03
122	160691,42	172056,68
123	160644,02	172055,80
124	160641,75	172250,42
125	160702,81	172256,88
126	160702,88	172246,25
127	160701,23	172246,09
128	160701,00	172250,20
129	160701,25	172245,37
130	160701,39	172243,70
131	160702,28	172243,58
132	160706,29	172250,17
133	160795,15	172051,81
134	160702,90	172246,28
135	160702,40	172246,20
136	160796,05	172250,36
137	160869,78	172258,52
138	160920,64	172264,91
139	160977,96	172264,58
140	160977,63	172266,27
141	160920,15	172266,51
142	160869,58	172266,96
143	160797,90	172252,01
144	160979,49	172266,37
145	160977,80	172304,12
146	160976,23	172304,97
147	161016,92	172350,01
148	161035,35	172352,68
149	161038,98	172354,30
150	161016,63	172351,64
151	160976,60	172342,28
152	160976,15	172353,98
153	161067,40	172378,32
154	161116,66	172443,32
155	161115,83	172443,10
156	161066,19	172377,46
157	161039,67	172332,72
158	161117,40	172443,32
159	161131,41	172450,06
160	161155,05	172459,67
161	161171,73	172462,60
162	161174,20	172463,01
163	161174,41	172464,71
164	161171,41	172464,22
165	161154,58	172460,25
166	161130,77	172451,59
167	161116,32	172444,63
75	74	0,83
75	83	3,59
76	75	1,20
77	70	0,18
78	77	2,73
78	81	1,69
81	84	112,27
82	81	0,85
83	82	0,85
84	85	2,19
86	82	113,01
86	85	1,12
87	90	36,80
87	86	1,56
88	83	111,60
88	87	1,84
89	85	35,61
90	106	15,27
91	89	16,19
91	92	15,76
92	93	8,23
93	94	9,53
94	95	12,74
95	96	12,54
96	97	13,59
97	98	12,06
98	99	1,66
100	99	12,42
101	100	13,78
102	101	12,50
103	102	12,59
104	103	9,31
105	104	7,99
106	105	15,90
107	108	48,46
108	124	75,46
109	108	1,65
110	107	1,73
110	109	48,91
111	112	77,73
112	109	1,65
113	124	1,79
113	117	1,79
114	113	0,35
115	114	0,69
115	130	51,27
116	117	1,00
116	115	1,65
117	111	1,79
118	130	0,91
119	129	1,09
119	118	1,65
119	134	0,58
120	123	1,95
120	121	47,55
122	121	1,65
123	122	47,41
124	111	1,79
125	126	10,64
125	122	11,19
127	135	1,18
128	127	9,12
128	121	9,62
129	127	0,72
129	116	57,04
130	129	1,67
131	118	0,08
132	131	50,24
132	133	1,65
132	136	2,77
133	143	2,75
134	133	50,48
134	126	0,97
135	126	0,48
135	119	0,97
136	137	72,24
137	138	51,22
138	139	64,54
139	144	1,72
139	140	1,72
140	152	7,94
141	140	64,73
142	141	50,92
143	142	72,20
144	145	8,91
145	146	36,85
147	146	39,73
148	147	22,59
149	150	22,50
149	148	1,66
150	151	41,12
152	151	38,31
153	157	36,42
154	153	82,35
154	155	1,72
156	155	82,66
156	148	35,73
157	148	0,32
158	154	1,24
159	158	15,55
160	159	25,16
161	160	17,14
162	161	2,96
162	163	1,71
163	164	3,05
164	165	17,29
165	166	25,34
167	155	1,15
167	166	16,04