

INTERTOPO bv

Landmetersbureau

Halensebaan 68
B - 3290 Diest
Tel. 013 31 48 88
E-mail: info@intertopo.be
BTW BE 0568 985 271

STUDIE EN ONTWERP

Opgemaakt ingevolge meting door INTERTOPO bv,
ing. Rudi DE WINTER, Landmeter-Expert beëdigd door de Rechtbank
van Eerste Aanleg te Leuven (LAN 041064)
en
ing. Geert MENTEN, Landmeter-Expert beëdigd door de Rechtbank
van Eerste Aanleg te Hasselt (LAN 061263),
met kantoren te Diest, Halensebaan 68
tel. 013/31 48 88
e-mail: info@intertopo.be

WIJZIGINGEN:

Datum:	Aard:
30/06/2025	toevoegen toegangspoortjes
17/06/2026	aanpassing legende en lijnstijlen

PROVINCIE VLAAMS-BRABANT

GEMEENTE LUBBEEK

Afd.: 3 Sectie: C

Naam van het werk:

Doorsteek Hoogstepuntlaan - Buurtweg nr. 26

Naam van het plan:

Rooilijnplan



-copyright-
Dit plan mag niet worden gekopieerd
noch delen uit dit plan mogen worden overgenomen
zonder de voorafgaandelijke en schriftelijke
toestemming van de auteur.

De kadastrale gegevens worden ten teken van inlichting vermeld
en vallen buiten de verantwoordelijkheid van de auteur.

Dossiernr: 5431 Rooilijnplan


Schaal: 1/500

Datum: 03/12/2024

Plannr.: 1

Legende

- ↑ signalisatiepaal
- ☐ kabine of kast radio/tv
- ☐ straatkap water
- paal divers
- paal toegangspoort
- toegangspoort
- 🌳 loofboom
- ★ struik
- gebouw
- muur
- loodlijn
- haag
- afsluiting algemeen
- rand pad onverhard
- bovenkant talud
- onderkant talud
- rand pad onverhard
- bomenrand/rand struikgewas
- BP ■ bestaande grenspaal
- kadaster
- perceelsgrens
- bestaande rooilijn
- nieuwe rooilijn
- publieke erfdienstbaarheid van doorgang
- nieuwe ligging buurtweg nr. 26 - procedure lopende

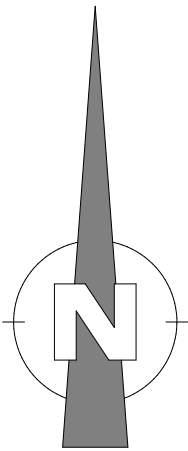


Tabel eigenaars

Tabel eigenaars: zie Bijlage 1

Opmerkingen

30/06/2025: update plan (toevoeging toegangspoortjes)

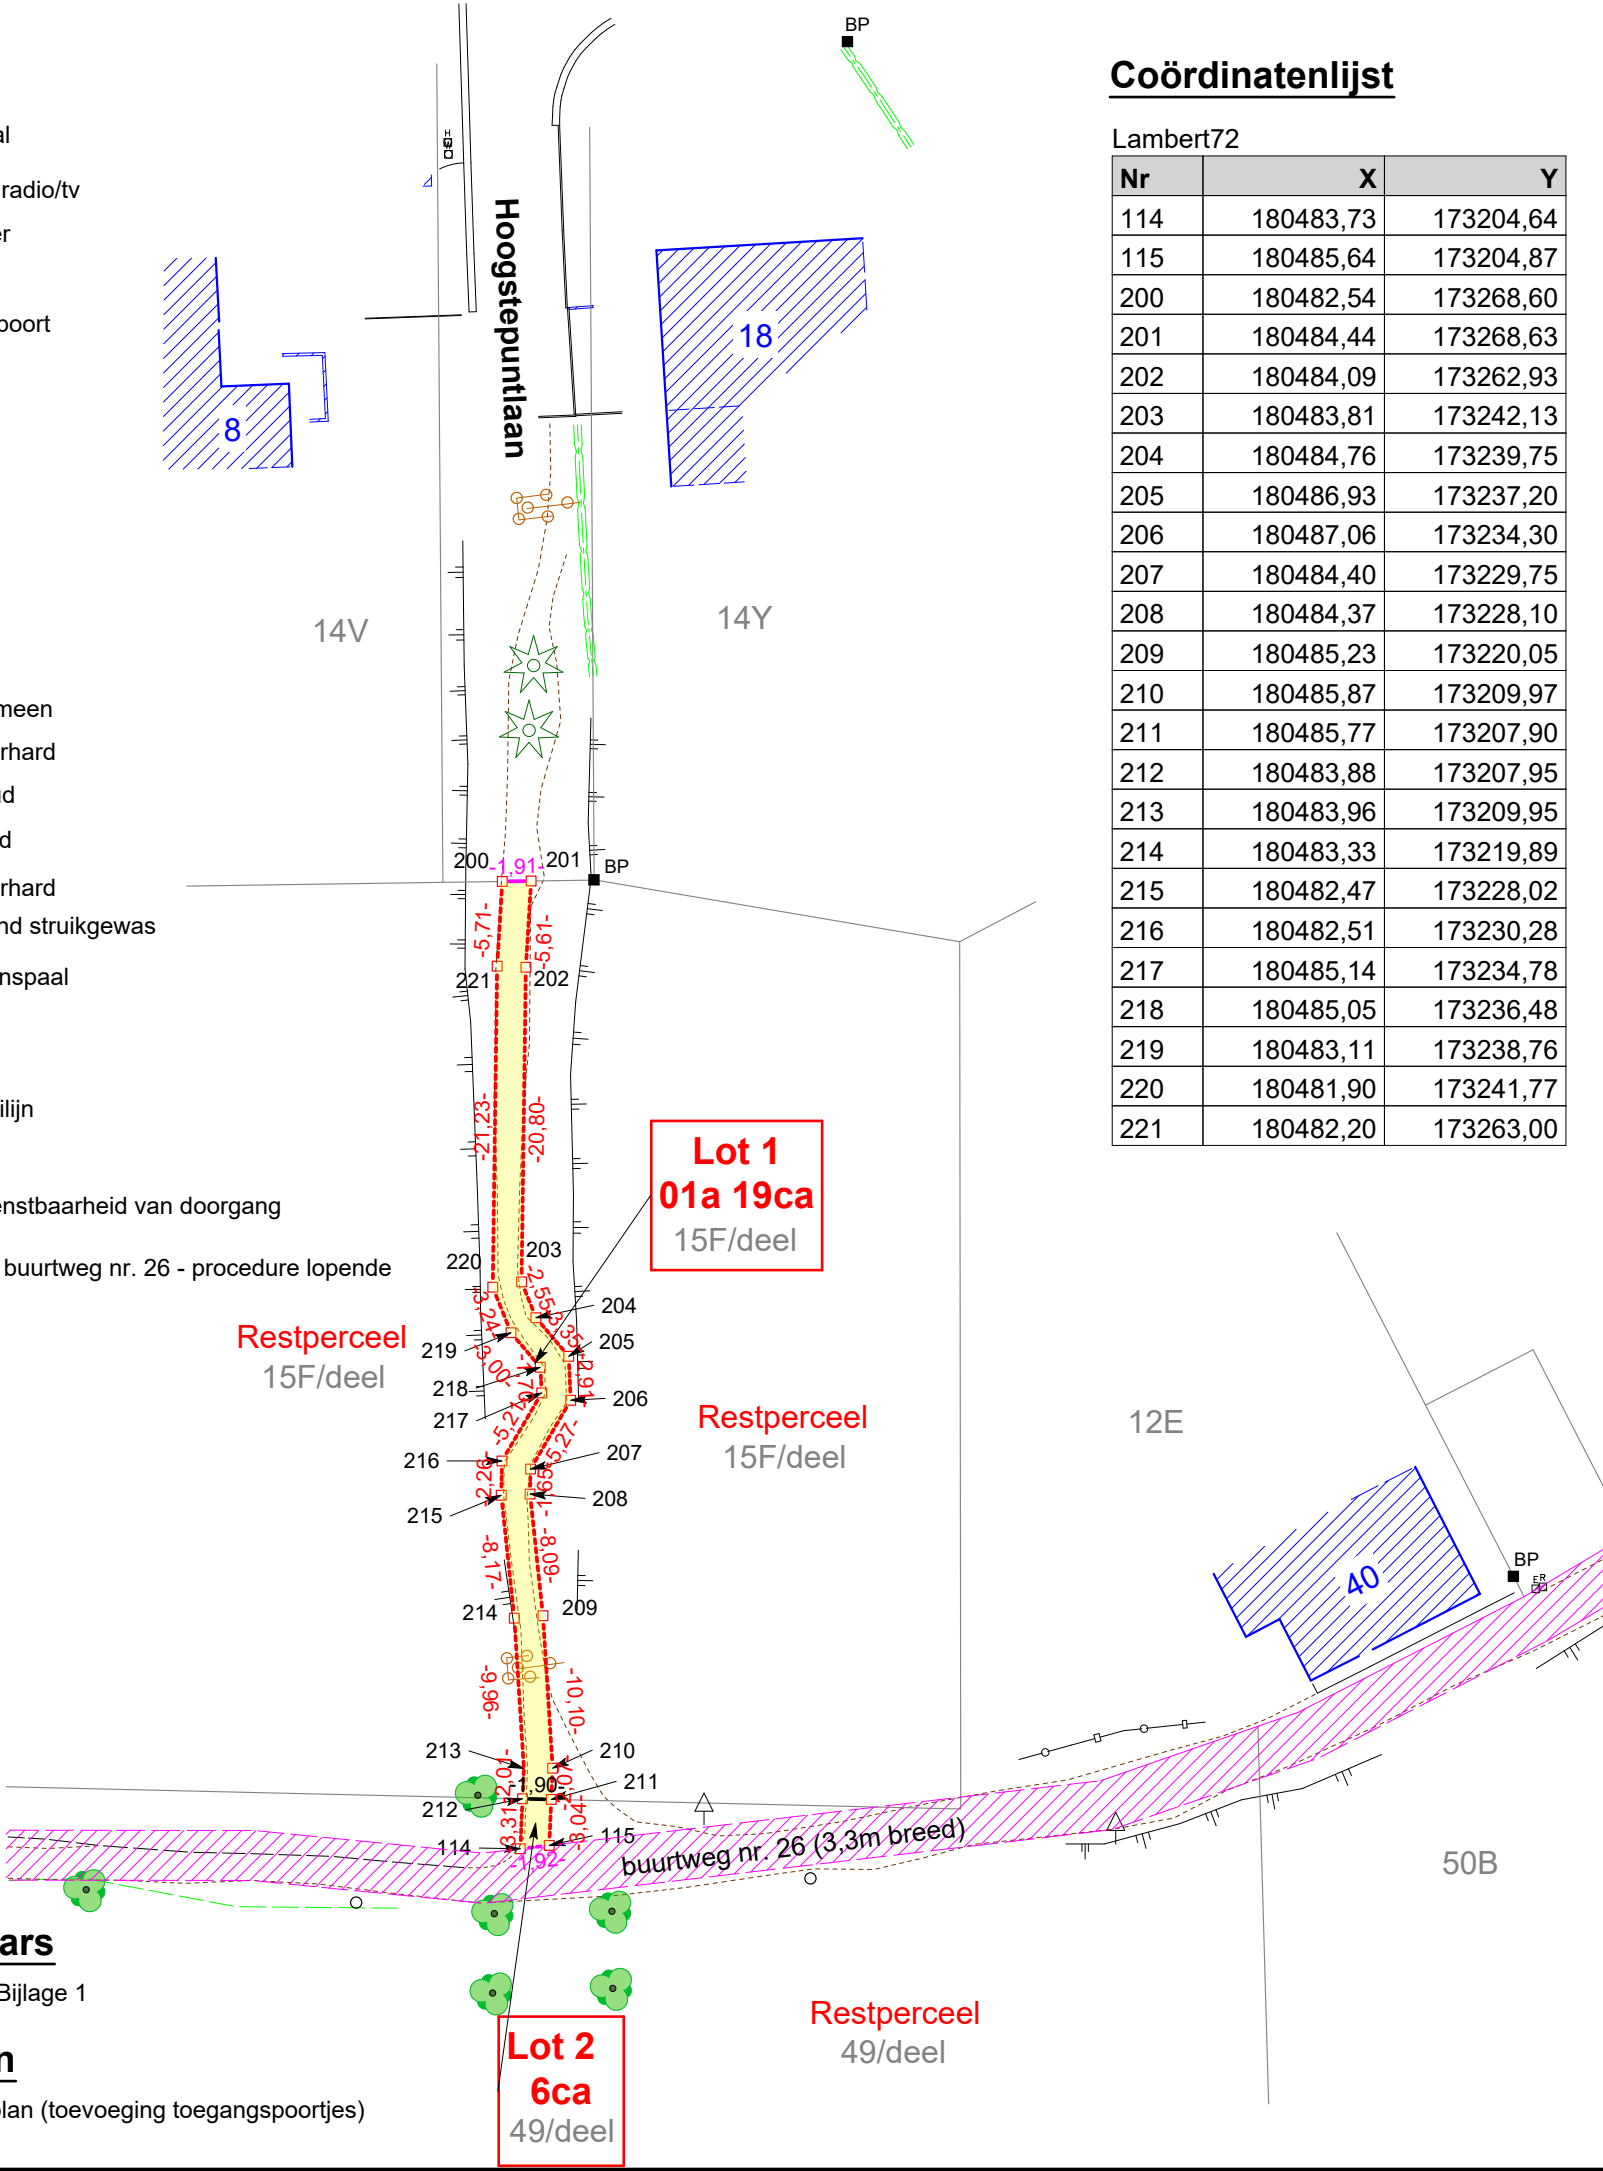

Coördinatenlijst

Lambert72

Nr	X	Y
114	180483,73	173204,64
115	180485,64	173204,87
200	180482,54	173268,60
201	180484,44	173268,63
202	180484,09	173262,93
203	180483,81	173242,13
204	180484,76	173239,75
205	180486,93	173237,20
206	180487,06	173234,30
207	180484,40	173229,75
208	180484,37	173228,10
209	180485,23	173220,05
210	180485,87	173209,97
211	180485,77	173207,90
212	180483,88	173207,95
213	180483,96	173209,95
214	180483,33	173219,89
215	180482,47	173228,02
216	180482,51	173230,28
217	180485,14	173234,78
218	180485,05	173236,48
219	180483,11	173238,76
220	180481,90	173241,77
221	180482,20	173263,00