




**Gemeente
LUBBEEK**

1e afdeling

Sectie C - Nr. 80Z

Schaal 1/300

**VERKAVELINGSAANVRAAG
- Voorgestelde toestand -**

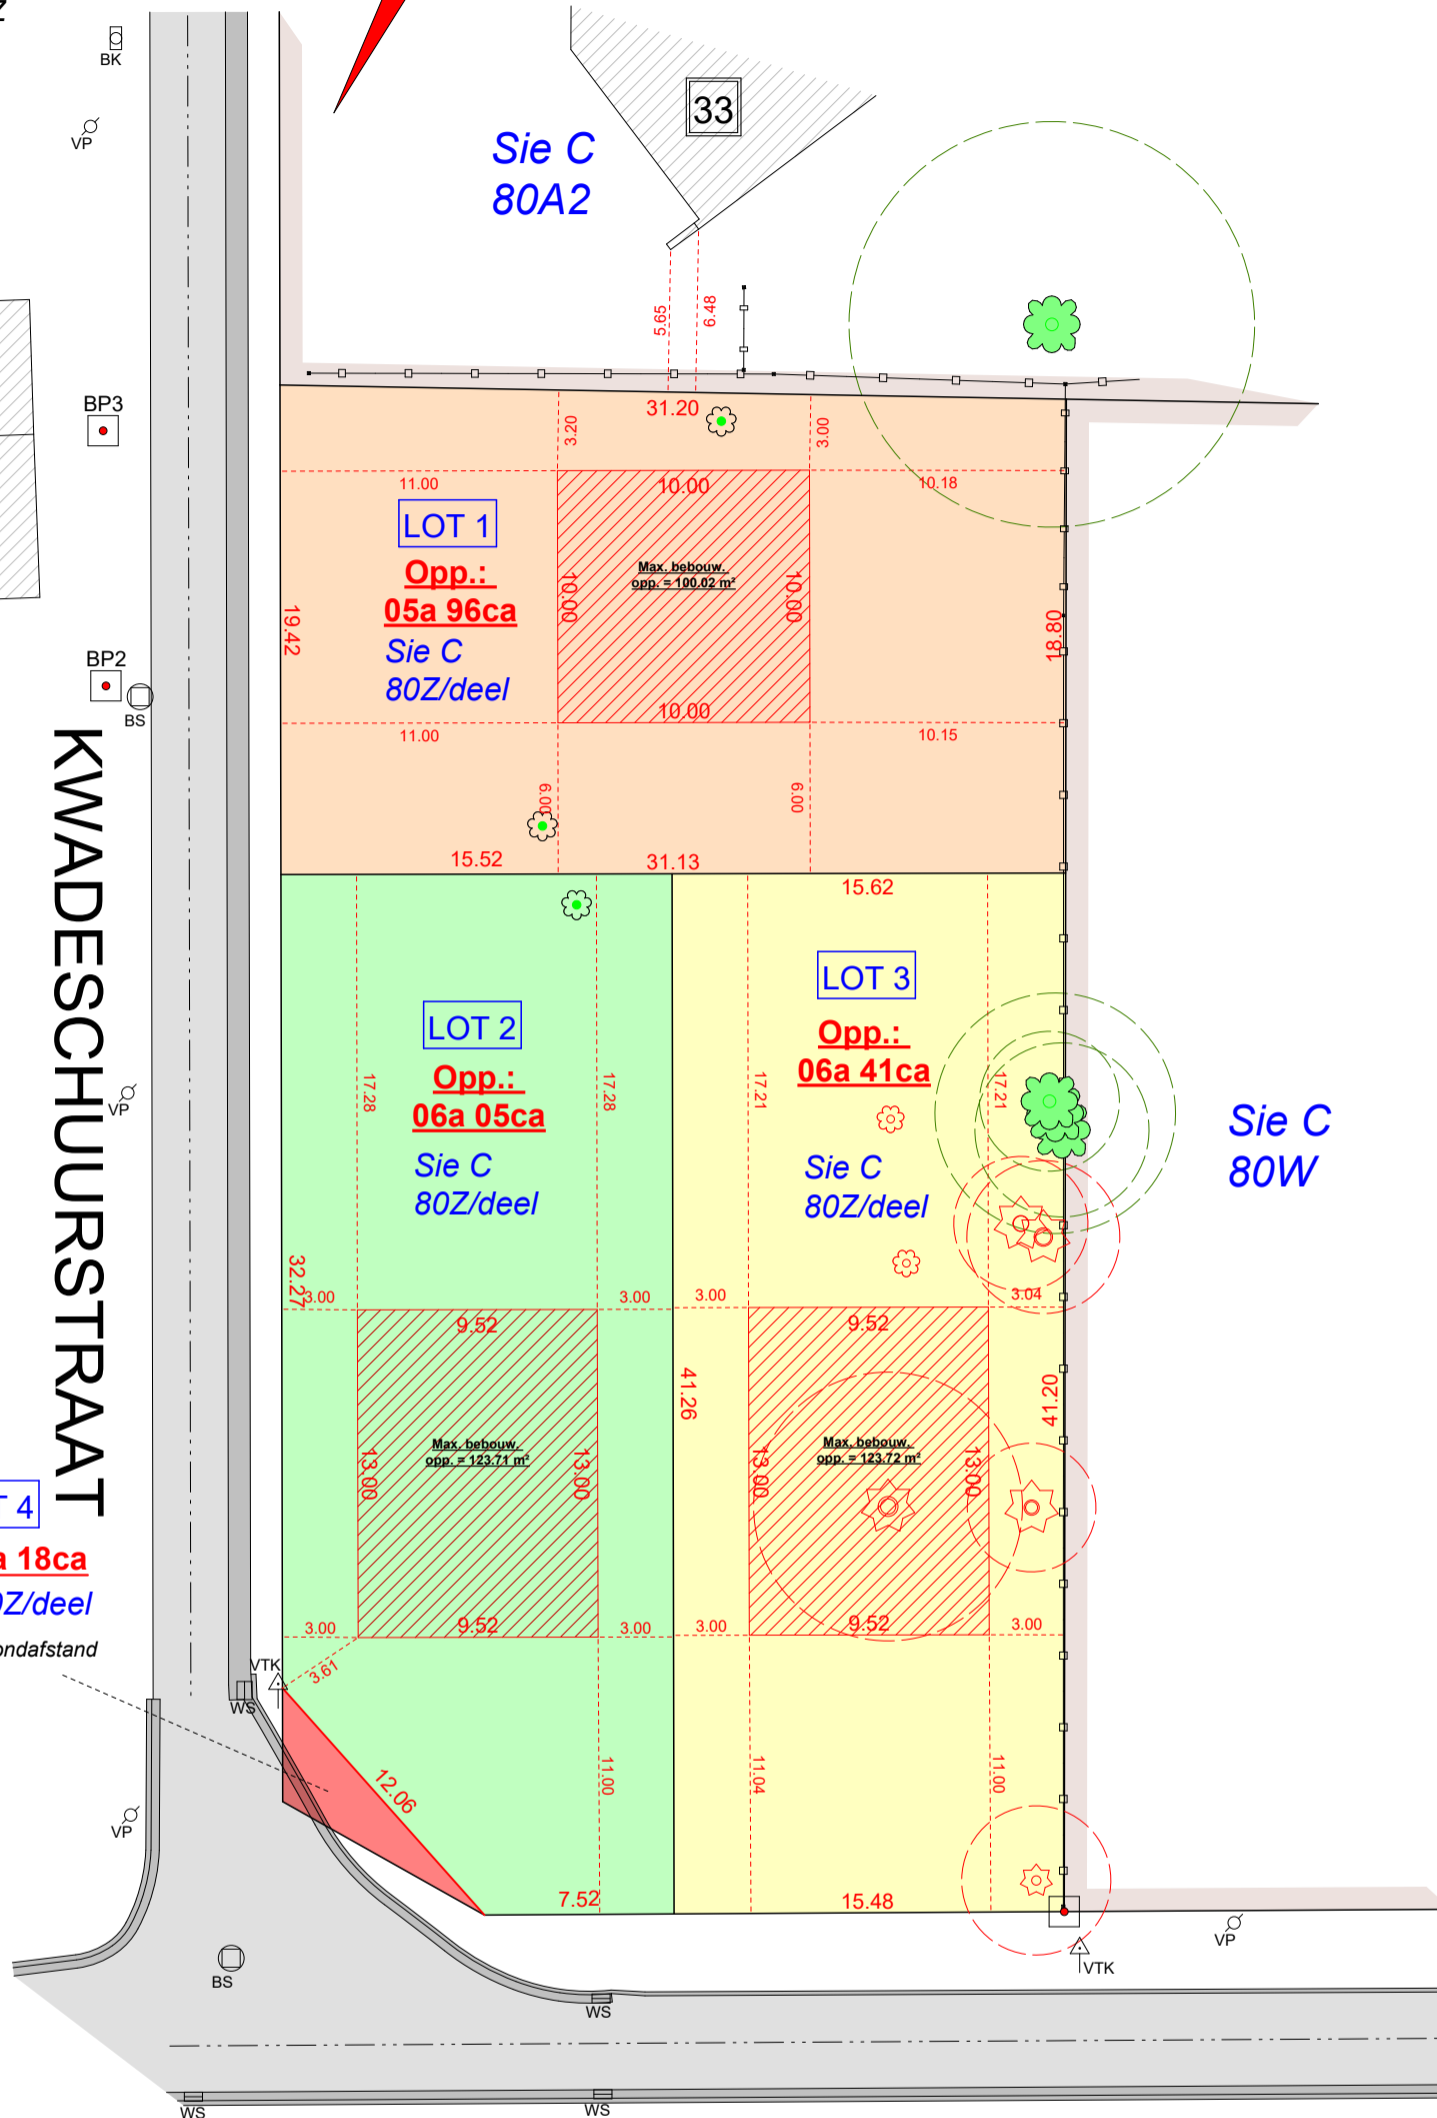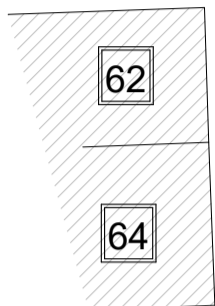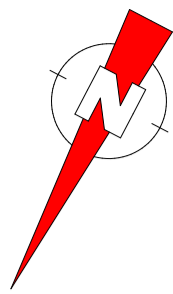

LOT 4
Opp.: 0a 18ca
Sie C 80Z/deel
kosteloze grondafstand

DUNBERG

LEGENDE	
WS	watersliker
BS	bezoeksschouw
EP	electriciteitspaal
VP	verlichtingspaal
TV	tv- en internetaansluiting
EL	electriciteitsvoorziening
WA	afsluitkraan water
GA	afsluitkraan gas
BP	bestaande eigendomspaal
NP	nieuwe eigendomspaal
AP	afsluitingspaal
IP	inspectieput
BK	brandkraan water
X, XX	hoogte TAW
X, XX	hoogte kroonlijst
X, XX	hoogte dorpel
X, XX	hoogte nok
X, XX	hoogte referentienagel
	loofboom
	naaldboom