

De eigendomsgegevens van de percelen aanliggend aan de nieuwe rooilijn werden verwerkt in een tabel, opgemaakt in excel. Dit bestand werd als bijlage aan de gemeente Lubbeek afgegeven.



LIJST GETROFFEN PERCELEN					
Gemeente	Afdeling	Sectie	Nummer	Totale oppervlakte (m ²)	
LUBBEEK	1	C	239C	BOUWLAND	7848
LUBBEEK	1	C	240G	BOUWLAND	2988
LUBBEEK	1	C	240H	BOUWLAND	2988
LUBBEEK	1	C	240K	BOUWLAND	1494
LUBBEEK	1	C	240L	BOUWLAND	1494
LUBBEEK	1	C	241Y	HUIS	1556
LUBBEEK	1	C	241B2	HUIS	1317
LUBBEEK	1	C	241X	HUIS	1400
LUBBEEK	1	C	241/02G	HUIS	981
LUBBEEK	1	C	316A2	HUIS	600
LUBBEEK	1	C	316W	HUIS	1111
LUBBEEK	1	C	316X	HUIS	1318
LUBBEEK	1	C	316R	HUIS	2300
LUBBEEK	1	C	409C	BOUWLAND	4115
LUBBEEK	1	C	318X	BOUWGROND	702
LUBBEEK	1	C	318Z	HUIS	500
LUBBEEK	1	C	318B2	HUIS	500
LUBBEEK	1	E	49H	HUIS	935
LUBBEEK	1	E	50D2	HUIS	992
LUBBEEK	1	E	50E2	HUIS	856
LUBBEEK	1	E	50H2	HUIS	715
LUBBEEK	1	E	50G2	HUIS	871
LUBBEEK	1	E	51A2	HUIS	700
LUBBEEK	1	E	51Z	HUIS	1544
LUBBEEK	1	E	51Y	HUIS	1649
LUBBEEK	1	E	51G2	HUIS	3157
LUBBEEK	1	E	51F2	HUIS	1590
LUBBEEK	1	E	51E2	HUIS	1112
LUBBEEK	1	E	52V	HUIS	1166
LUBBEEK	1	E	52X	HUIS	1608
LUBBEEK	1	E	52D2	HUIS	1493
LUBBEEK	1	E	52C2	BOUWLAND	6391
LUBBEEK	1	E	52P	HUIS	1307
LUBBEEK	1	E	52Z	HUIS	1562
LUBBEEK	1	E	52A2	HUIS	1203
LUBBEEK	1	E	54W	TUIN	28
LUBBEEK	1	E	54X	TUIN	59
LUBBEEK	1	E	54E2	HUIS	1051
LUBBEEK	1	E	54D2	HUIS	1109
LUBBEEK	1	E	54C2	HUIS	1028
LUBBEEK	1	E	54B2	HUIS	967
LUBBEEK	1	E	54A2	HUIS	935
LUBBEEK	1	E	56K	HUIS	670
LUBBEEK	1	E	56H	HUIS	738

Legende

- actuele te behouden rooilijn
- actuele af te schaffen rooilijn
- nieuwe rooilijn
- perceelsgrens
- kadastrale perceelsgrens
- buurtlijn
- grens gewestzone
- as bestaande wegen

LUBBEEK, AFD. 1, SECTIE C: kadastrale gemeente/afdeling/sectie
 421V: kadastrale perceelnummer
 WOONGEBIED: bestemming volgens gewestplan

- te behouden gemeenteweg
- te verbreden deel gemeenteweg

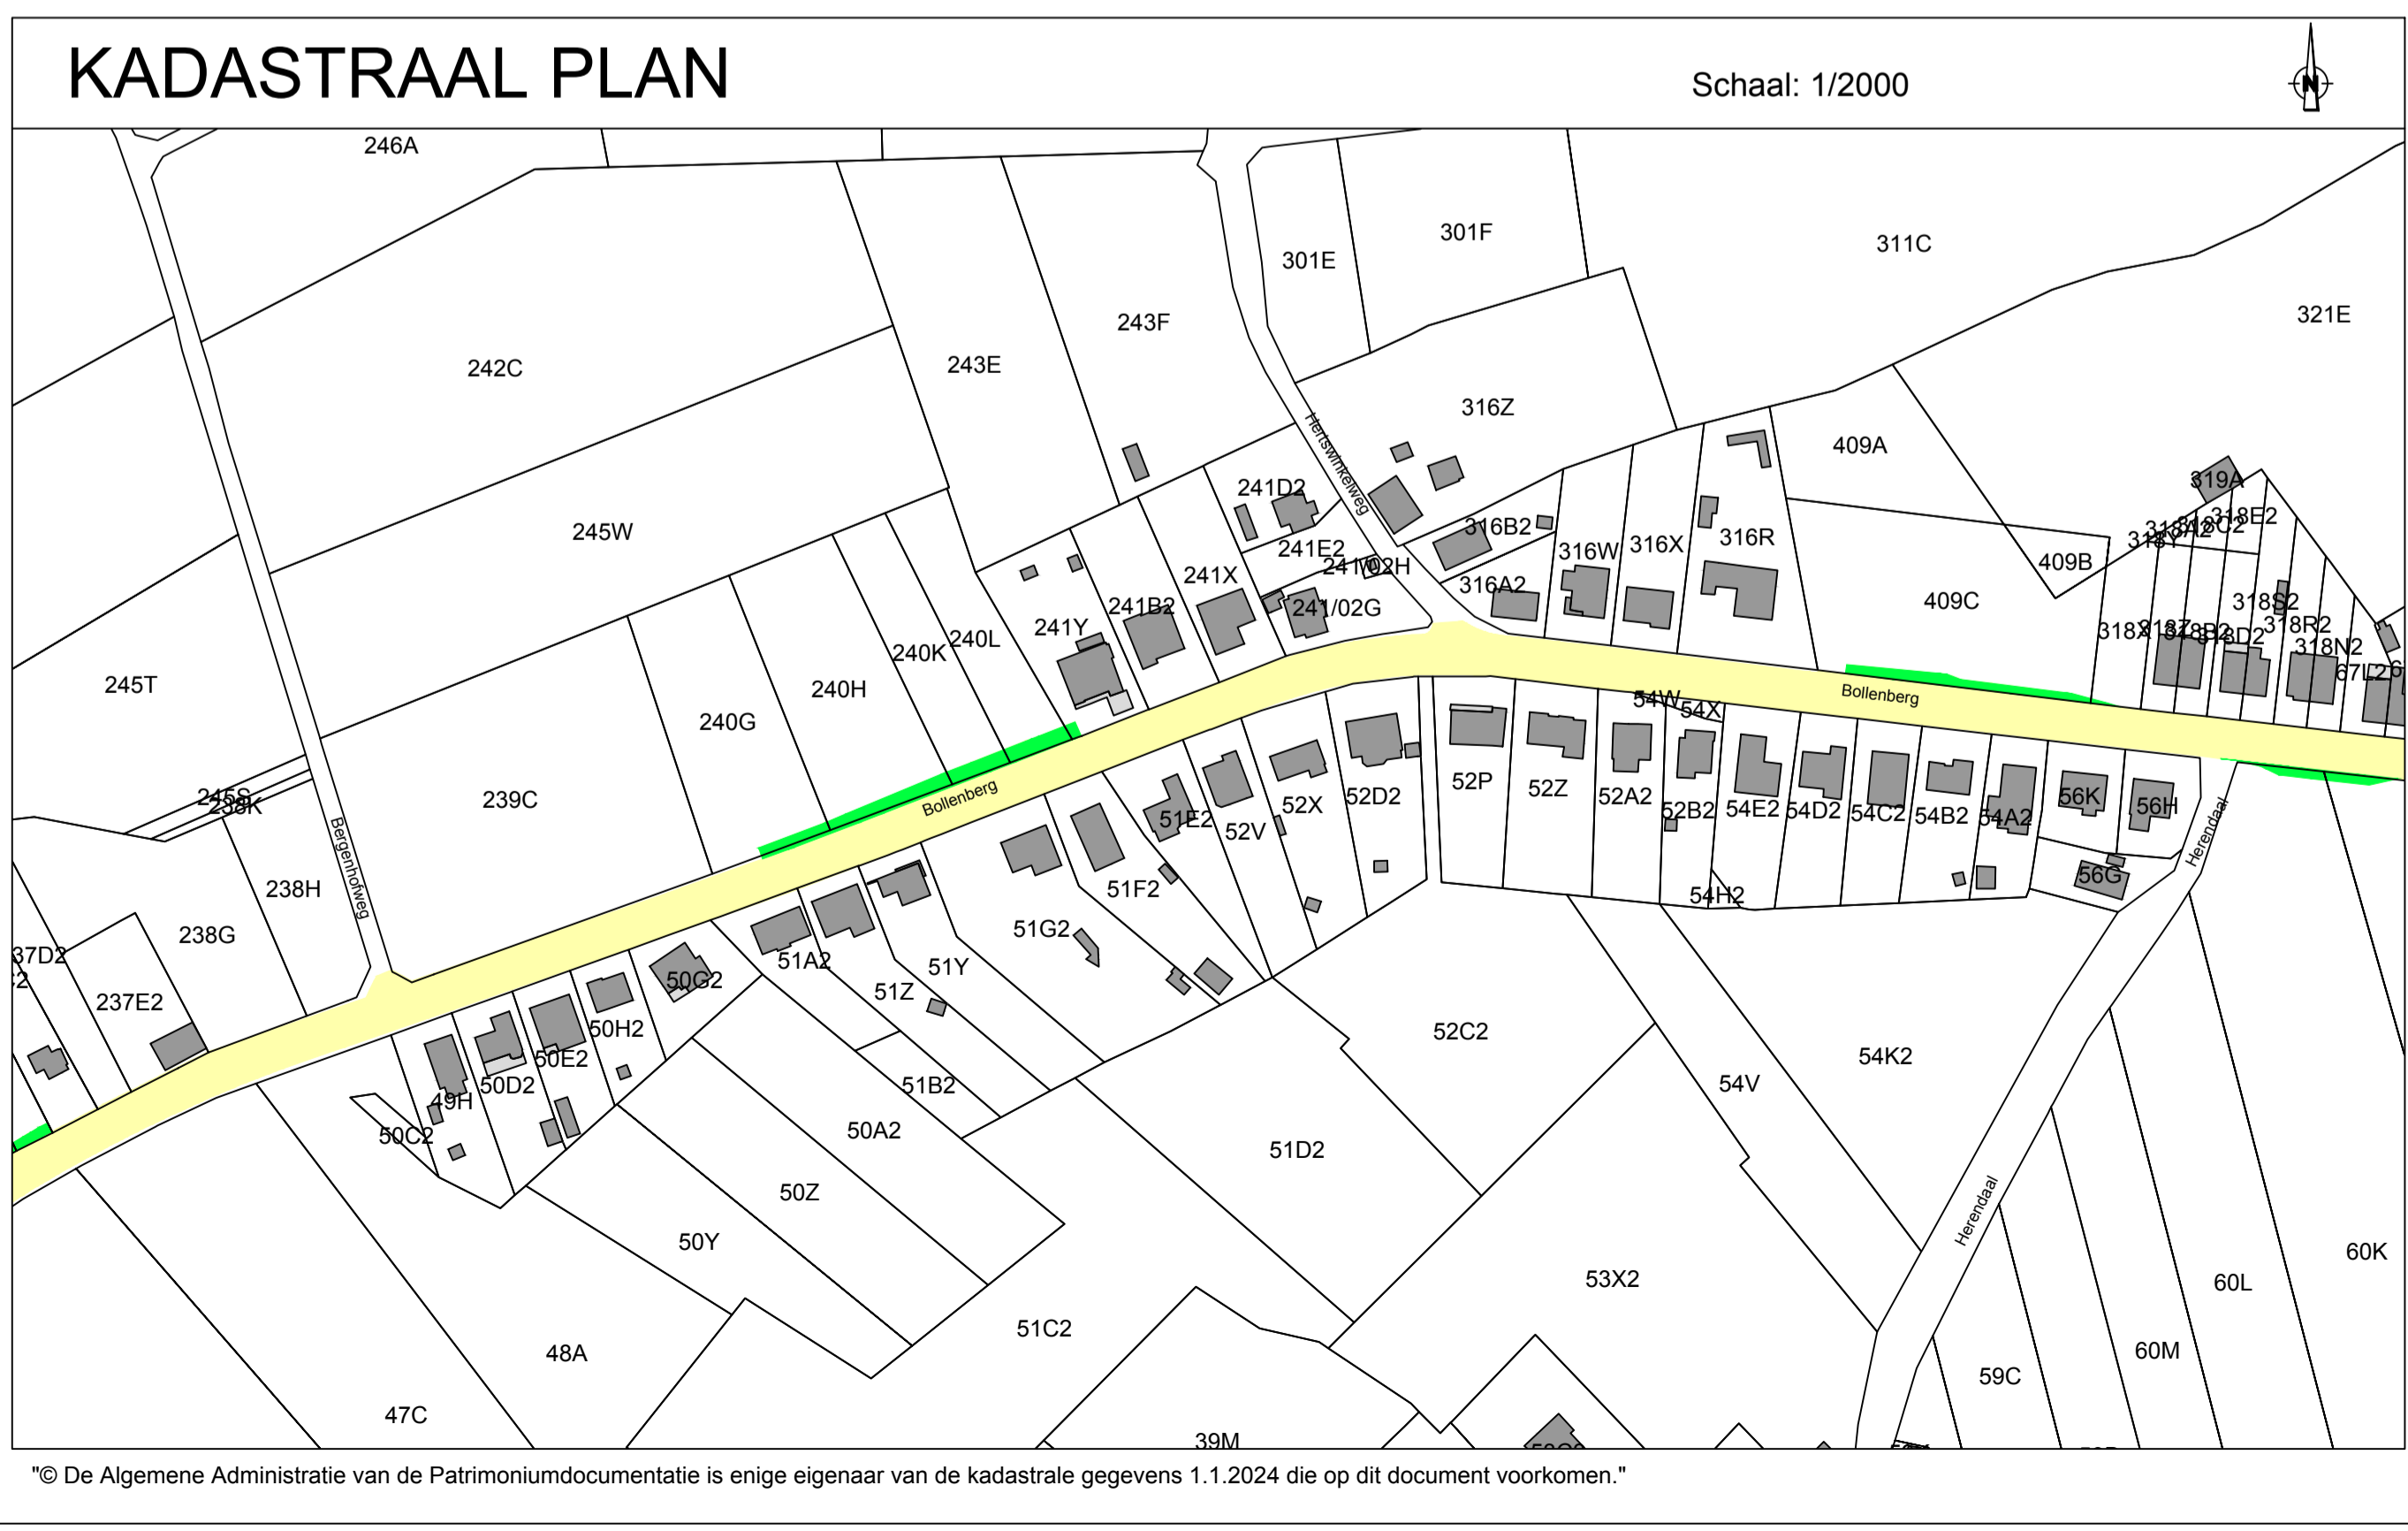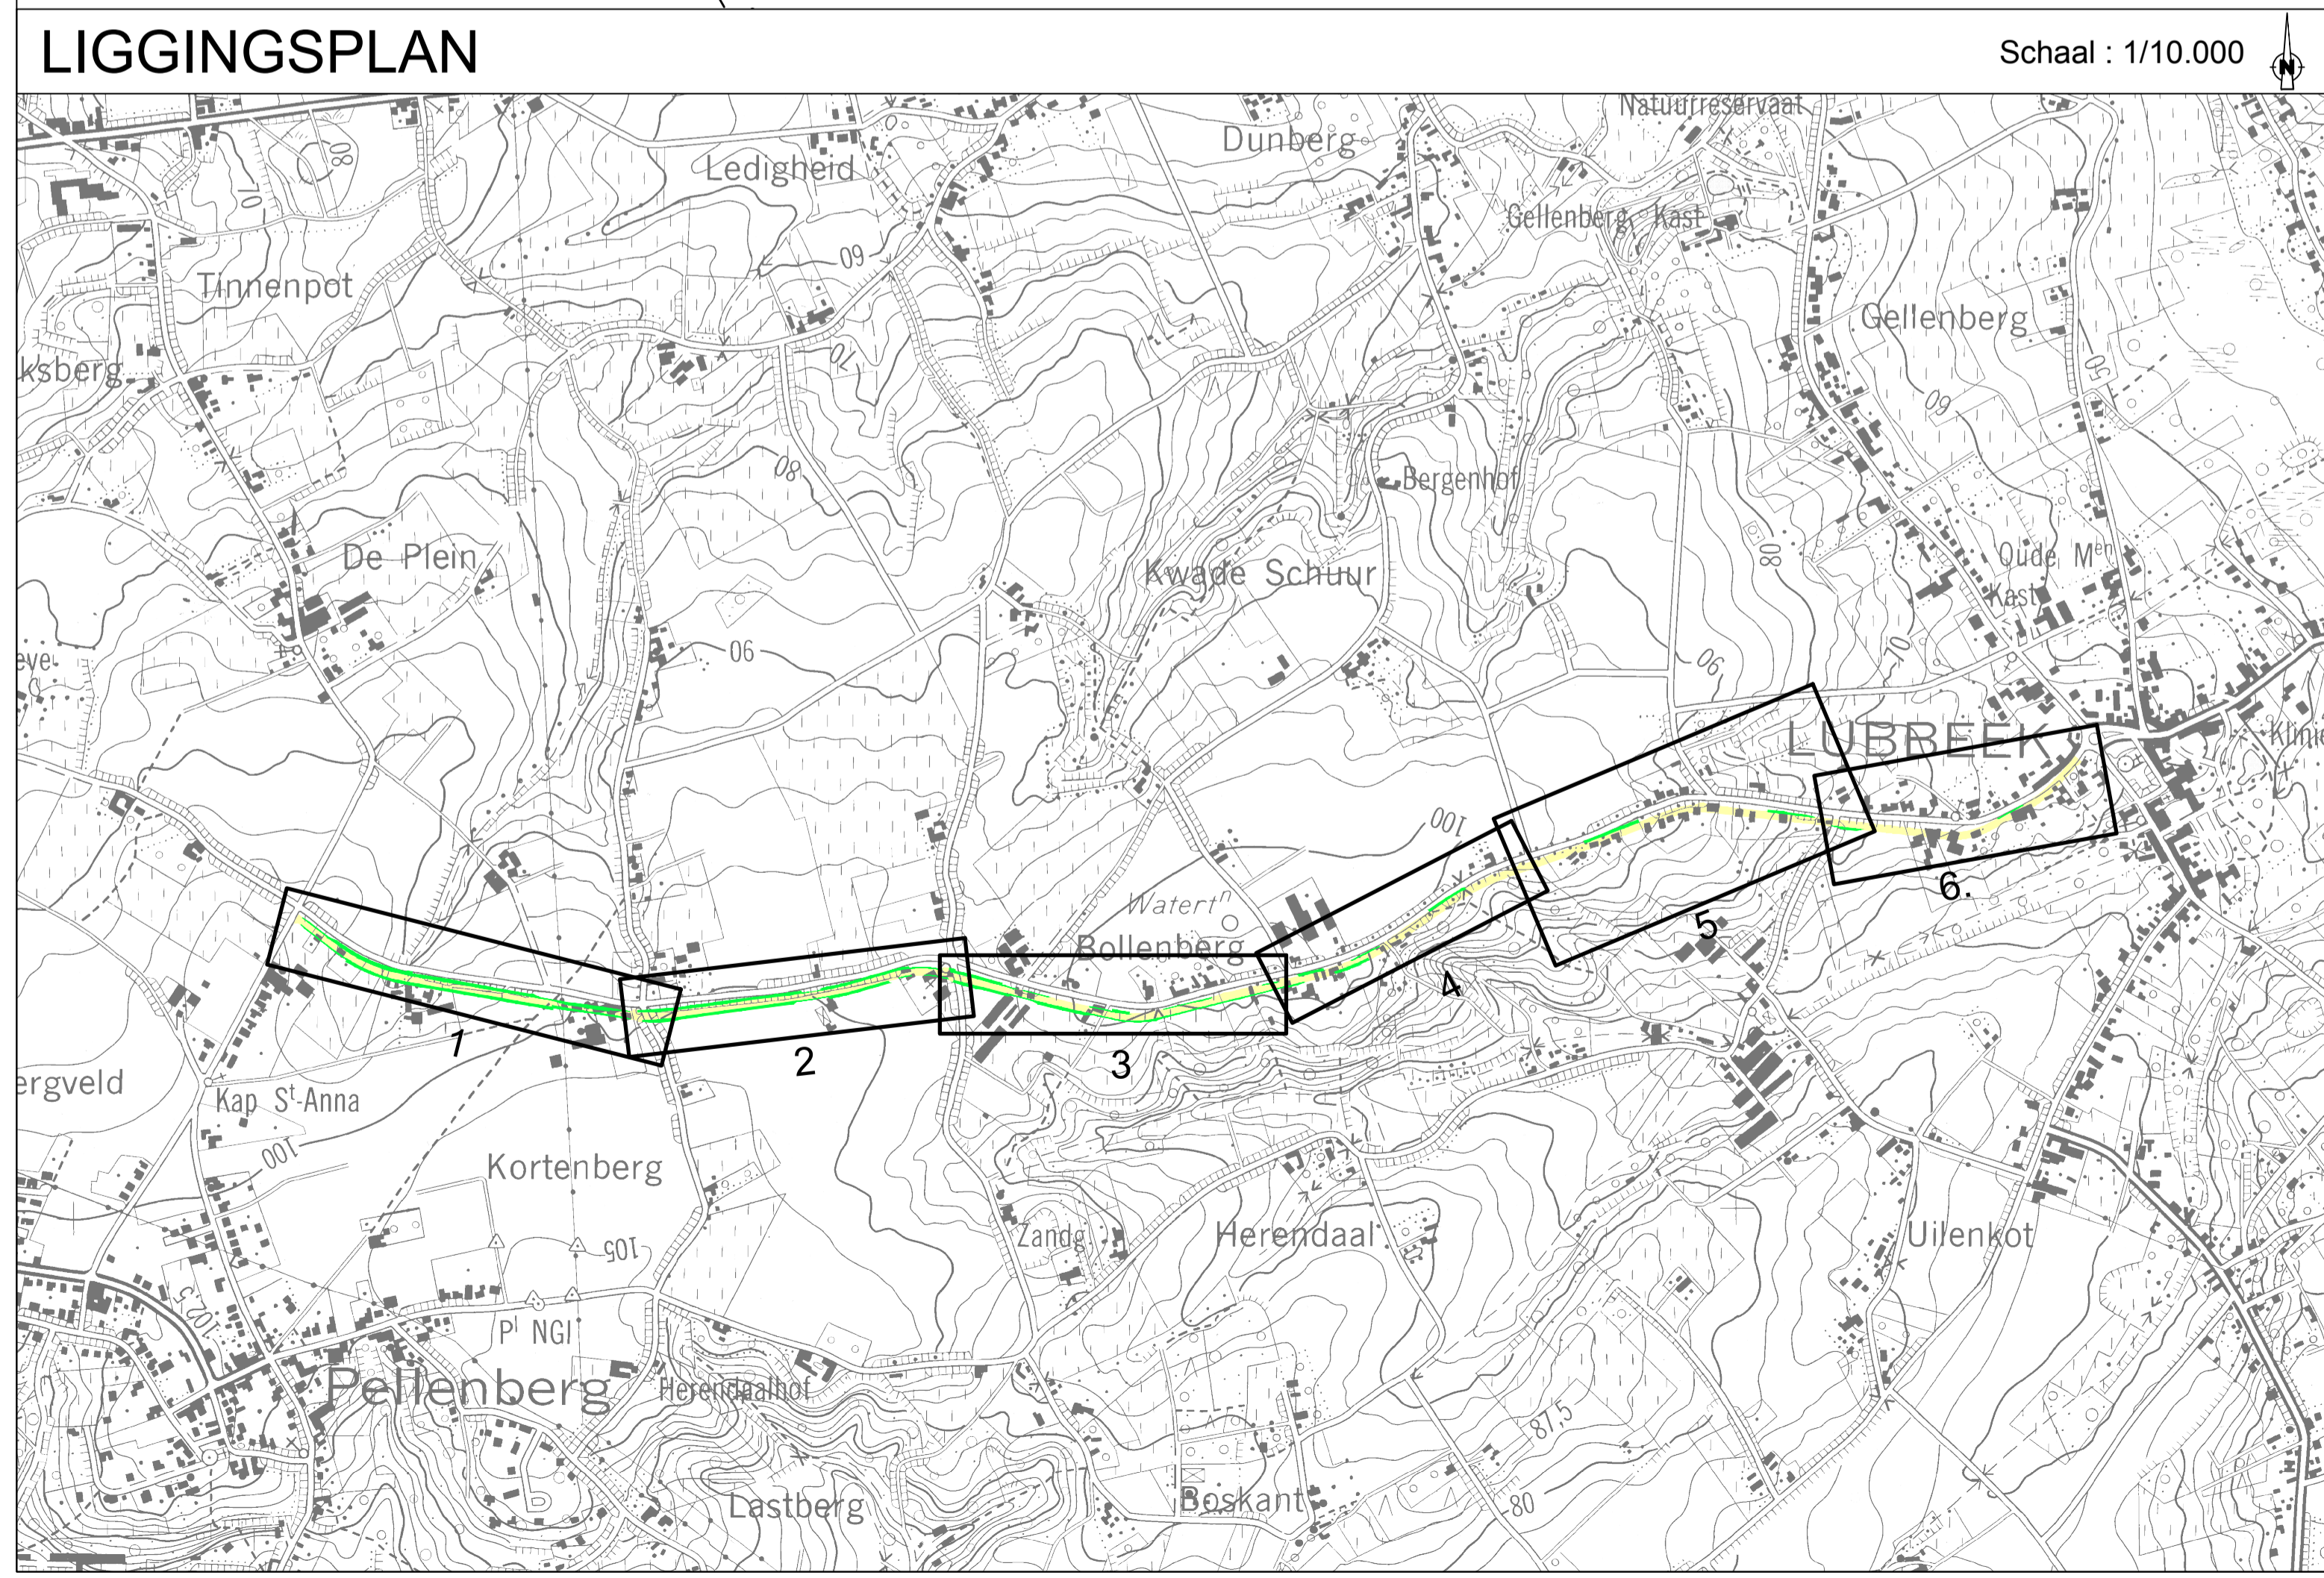

Opdrachtgever: **Gemeente LUBBEEK**

Voorlopig goedgekeurd door de gemeenteraad van Lubbeek in zitting van Op bevel van de Raad
 Algemeen Directeur: **Klaas Gutschoven** Waarnemend Burgemeester: **Davy Sufteleers**

Het college van Burgemeester en Schepenen bevestigt dat onderhavig plan ter inzage van het publiek werd neergelegd gedurende het openbaar onderzoek van Namens het college van Burgemeester en Schepenen Op bevel van
 Algemeen Directeur: **Klaas Gutschoven** Waarnemend Burgemeester: **Davy Sufteleers**

Definitieve goedkeuring door de gemeenteraad van Lubbeek in zitting van Op bevel van de Raad
 Algemeen Directeur: **Klaas Gutschoven** Waarnemend Burgemeester: **Davy Sufteleers**

VLAAMS-BRABANT Lubbeek

Aanleg fietspaden en riolering Bollenberg - Lubbeekstraat

SWECO

ing. Lore Roets
Projectleider

ing. Ben Jansen
Landmeter-expert, bevestigd door de Rechtsbank van Eerste Aanleg te Antwerpen op 28 maart 2022
 Ingeschreven op het Tableau van de Federale Raten van Landmeters-Experten. LAN201947

REFERENTIE AARD	SCHAAL	PLANNUMMER	PROJECTNUMMER	PLANNUMMER	UITGAVE
	1/500	0.87	16870002	5/6	C

ROOILIJNPLAN Schaal: 1/500