

INTERTOPO BVBA

Landmetersbureau

Halensebaan 68
B - 3290 Diest
Tel. 013 31 48 88
Fax 013 31 31 53
E-mail: info@intertopo.be
BTW BE 0568 985 271

STUDIE EN ONTWERP

Opgemaakt ingevolge meting door INTERTOPO bvba, ing. Rudi DE WINTER, Landmeter-Expert beëdigd door de Rechtbank van Eerste Aanleg te Leuven (LAN 041064) en ing. Geert MENTEN, Landmeter-Expert beëdigd door de Rechtbank van Eerste Aanleg te Hasselt (LAN 061263), met kantoren te Diest, Halensebaan 68 tel. 013/31 48 88 fax 013/31 31 53 e-mail: info@intertopo.be



PROVINCIE VLAAMS-BRABANT

GEMEENTE LUBBEEK

Afd.: 1 Sectie: F

Naam van het werk:

Trage verbinding(sfiets)weg Dorpsstraat Binkomstraat

Naam van het plan:

Rooilijnplan

-copyright-
Dit plan mag niet worden gekopieerd
noch delen uit dit plan mogen worden overgenomen
zonder de voorafgaandelijke en schriftelijke
toestemming van de auteur.

De kadastrale gegevens worden ten teken van inlichting vermeld
en vallen buiten de verantwoordelijkheid van de auteur.

Dossiernr: 5254 Rooilijnplan

Schaal: 1/500


Datum: 30/03/2023

Plannr.: 1

Coördinatenlijst

Lambert 72

Nr	X	Y
1	183564,46	174595,67
2	183570,04	174598,04
3	183577,36	174624,83
4	183579,41	174630,44
5	183581,53	174637,18
6	183588,36	174646,04
7	183601,18	174666,89
8	183619,20	174690,79
9	183614,44	174696,74
10	183610,35	174701,87
11	183610,20	174699,04
12	183609,80	174696,87
13	183608,05	174687,31
14	183605,55	174681,09
15	183598,31	174670,47
16	183585,38	174652,10
17	183584,54	174651,00
18	183575,53	174639,33
19	183574,72	174636,41
20	183564,61	174600,08
21	183562,21	174599,06
100	183615,21	174698,52
101	183612,31	174706,92
102	183605,41	174726,86
103	183592,21	174744,53
104	183588,68	174749,53
105	183578,76	174763,59
106	183565,54	174780,13
107	183556,45	174791,50
108	183554,51	174789,92
109	183563,58	174778,57
110	183576,76	174762,08
111	183586,66	174748,06
112	183590,19	174743,06
113	183603,18	174725,68
114	183609,09	174708,59
115	183610,49	174704,53
200	183610,21	174709,37
201	183612,22	174706,86

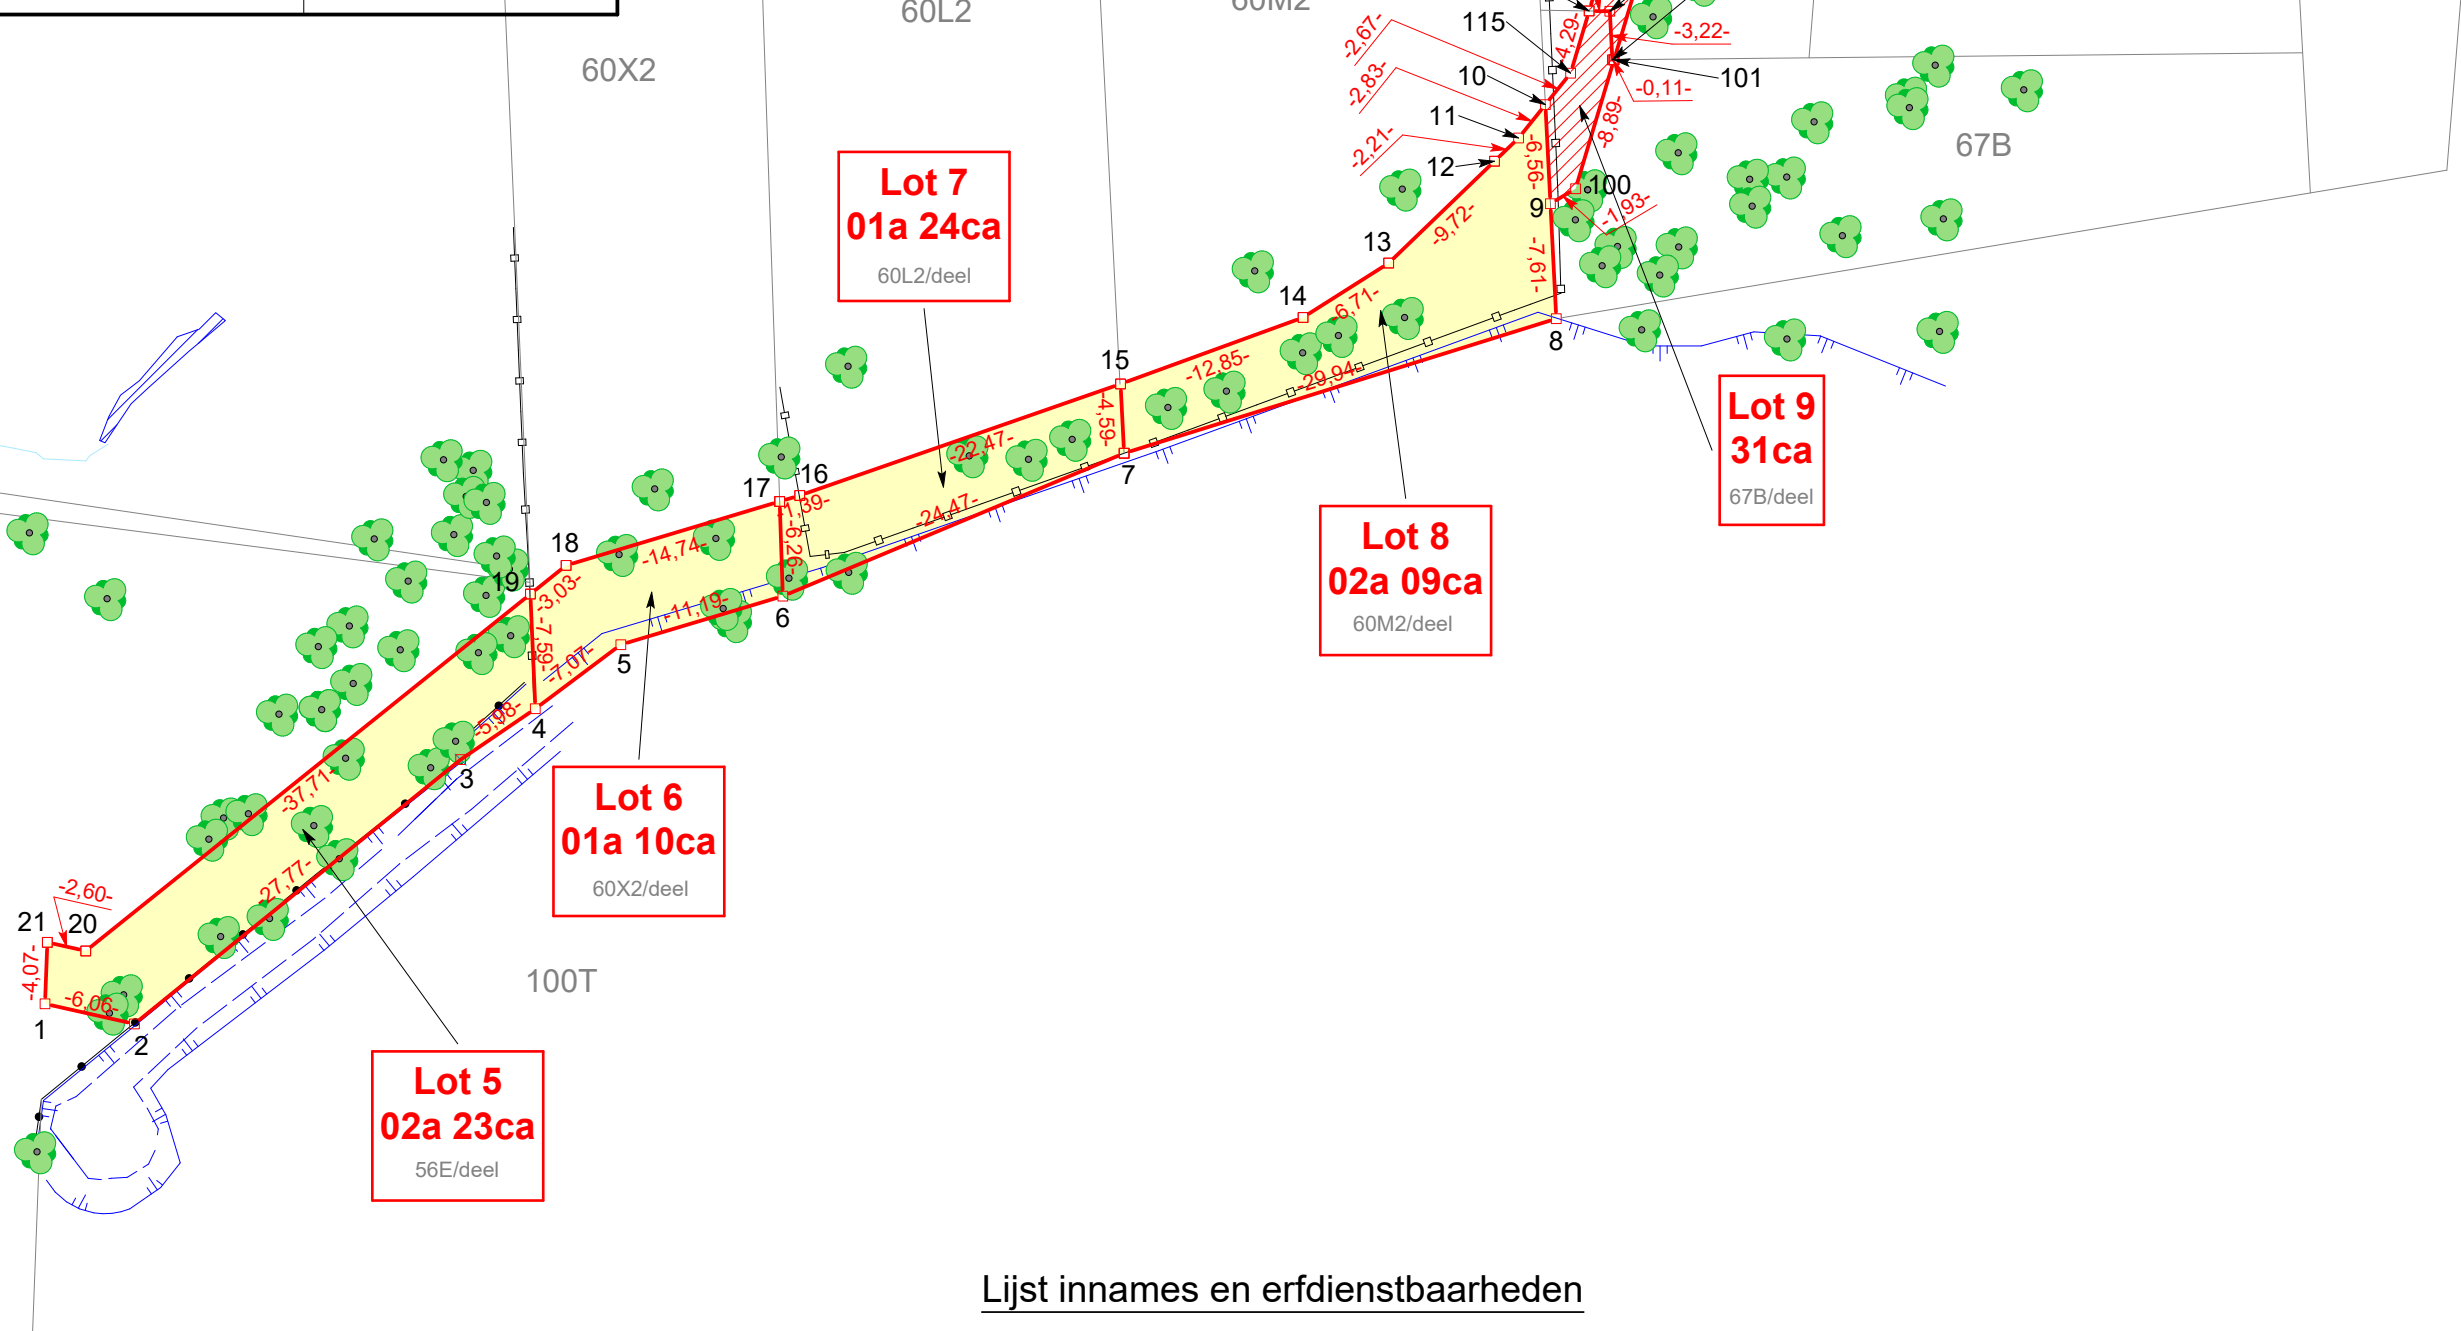


Legende

- haag
- loofboom
- naaldboom
- boomstronk
- afsluiting draad
- afsluiting beton
- afsluiting algemeen
- gracht
- zitbank
- onderkant gracht
- gebouw
- muur
- loodlijn
- niet gematerialiseerd grenspunt
- nieuwe rooilijn
- kadastrer
- inname
- erfdienstbaarheid
- beton
- dolomiet
- betonstraatstenen
- asfalt
- betontegels
- gras

Opmerkingen

Loten 5, 6, 7 en 8 volgens Grondinnameplan Sweco (aanpassing na definitieve indiening dd. 07/11/2022).

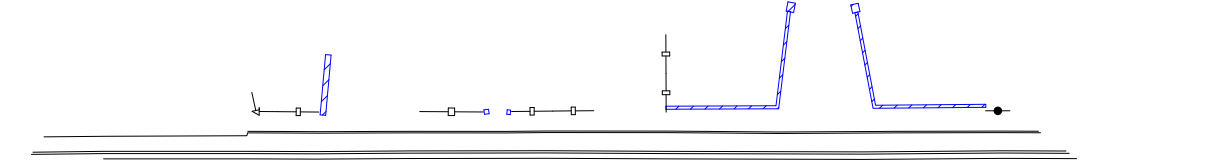

Lijst inname en erfdienstbaarheden

Lotnr.	Kadastraal perceel	Oppervlakte perceel (m ²)	Oppervlakte inname/erfdienstbhd. (m ²)	Totaalprijs inname/erfdienstbhd. (euro)
5	Afd. 1, Sec. F, nr. 56E	16075	223	694,09
6	Afd. 1, Sec. F, nr. 60X2	1494	110	342,38
7	Afd. 1, Sec. F, nr. 60L2	1425	124	385,95
8	Afd. 1, Sec. F, nr. 60M2	2451	209	650,51
9	Afd. 1, Sec. F, nr. 67B	730	31	55,36
10	Afd. 1, Sec. F, nr. 68C	1000	117	208,93
11	Afd. 1, Sec. F, nr. 71D	1280	132	235,71