INTERTOPO BVBA
Landmetersbureau

Halensebaan 68B
B - 3290 Diest
Tel. 013 31 48 88
Fax 013 31 31 53
E-mail: info@intertopo.be
BTW BE 0568 985 271

STUDIE EN ONTWERP

Opdraagt / opvolgt / wijzig deze KITERPOSH:Solo
eg. Rudi DE WINTER, Landmeter-Expert bedrijf door de Rechtbank van Eerste Aanleg te Leuven (LAN 0918).

eg. Geert MANTEN, Landmeter-Expert bedrijf door de Rechtbank van Eerste Aanleg te Hasselt (LAN 0918).
Het kantoor is thans gelegen te Diest, Halensebaan 68B
tel. 013 31 48 88 - fax 013 31 31 53
e-mail: info@intertopo.be

WIJZIGINGEN:

Datum:	Aard:
21/10/2022	Toevoeging namen
20/08/2021	Definitief plan

PROVINCIE VLAAMS-BRABANT

GEMEENTE LUBBEEK

Afd.: 3 Sectie: A

Naam van het werk:

Grafisch plan tot verlegging van voetweg nr. 35

-copyright-
Dit plan mag niet worden gebruikt
noch deel uit dit plan mogen worden overgenomen
zonder de voorafgaandelijke en schriftelijke
toestemming van INTERTOPO BVBA
De kadastrale gegevens worden ten teken van inlichting verleend
en volen buiten de verantwoordelijkheid van de auteur.

Het Collega van Burgemeester en Schepenen bevestigt dat onderhavig plan ter gemeenteraad ter inzage gelegd is en door de gemeenteraad goedgekeurd het openbaar onderzoek van ..... tot .....

Namens het Collega van Burgemeester en Schepenen

Bij Bevel:
De algemeen directeur, De Burgemeester
DN: Klaas Gulschoven DN: Theo Francken

Voorlopige beraadslaging door de gemeenteraad in uitlleg van:

Bij Bevel:
De algemeen directeur, De Voorzitter
DN: Klaas Gulschoven Naar: Ellen Lammens

Definitieve beraadslaging door de gemeenteraad in uitlleg van:

Bij Bevel:
De algemeen directeur, De Voorzitter
DN: Klaas Gulschoven Naar: Ellen Lammens

Dossiernr: 4773 35	Schaal: 1/1500	Datum: 10/09/2020	Plannr.: 1/1

Artikel 28§2: Het nieuwe gemeentewegdecreet, publicatie in Belgisch Staatsblad dd. 12/08/2019 en van kracht sinds 01/09/2019

De waardevermeerdering wordt geacht niet te zijn als de gemeenteweg in de feiten verdwenen is, omdat infrastructuren door of in opdracht van de overheid zijn aangelegd of omdat de gemeenteweg werd bebouwd krachtens een rechtsgeldige, niet-vervallen vergunning die werd verleend vóór 1 september 2019.

Legende

symbolen:
- verkeerslichtpaal
- signalisatiepaal
- kabine of kast telecabel
- kabine of kast telefoon
- inspectieput rond
- put rechtvers divers
- BP
- 10.00 bestaande grenspaal
- 10.00 hoogtepunt
- kolfboom
- naaldboom
- scharnierpunt afsluiting
- reflectorpaal
- paal divers

- actuele ligging voetweg
- nieuwe ligging voetweg nr. 35
- all te schaffen voetweg nr. 35
- te behouden deel voetweg
- te openen deel voetweg nr. 35

lijnen:
- heag
- afsluiting draad
- afsluiting wede
- gracht
- getouw
- muur
- loodlijn
- cultuurgrens
- rand kolfbos
- rand naaldbos
- rand struikgewas
- bovenkant talud
- onderkant talud
- kadaster

verhardingen:
- beton
- asfalt

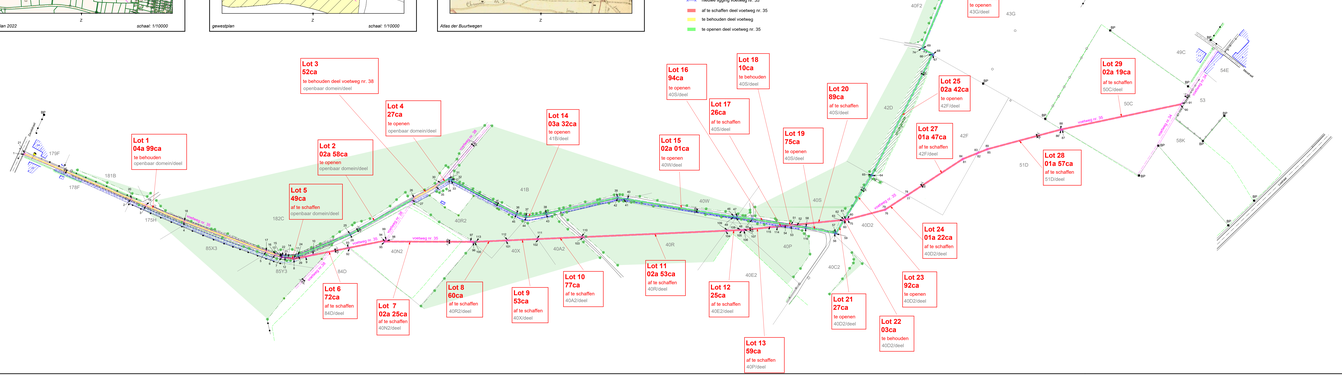
Lot 1
04a 99ca
te behouden
openbaar domein/deel
Lot 2
02a 58ca
te openen
openbaar domein/deel
Lot 3
52ca
te behouden deel voetweg nr. 38
openbaar domein/deel
Lot 4
27ca
te openen
openbaar domein/deel
Lot 5
49ca
all te schaffen
openbaar domein/deel
Lot 6
72ca
all te schaffen
84D/deel
Lot 7
02a 25ca
all te schaffen
42K2/deel
Lot 8
60ca
all te schaffen
40R2/deel
Lot 9
53ca
all te schaffen
40X/deel
Lot 10
77ca
all te schaffen
40A2/deel
Lot 11
02a 53ca
all te schaffen
40R/deel
Lot 12
25ca
all te schaffen
40E2/deel
Lot 13
59ca
all te schaffen
40P/deel
Lot 14
02a 32ca
te openen
41B/deel
Lot 15
02a 01ca
te openen
40W/deel
Lot 16
94ca
te openen
40S/deel
Lot 17
26ca
all te schaffen
40S/deel
Lot 18
10ca
te behouden
40S/deel
Lot 19
75ca
te openen
40S/deel
Lot 20
09ca
all te schaffen
40S/deel
Lot 21
27ca
te openen
40O2/deel
Lot 22
03ca
te behouden
40O2/deel
Lot 23
92ca
te openen
40O2/deel
Lot 24
01a 22ca
all te schaffen
40D2/deel
Lot 25
02a 42ca
te openen
42F/deel
Lot 26
02a 97ca
43G/deel
Lot 27
01a 47ca
all te schaffen
42F/deel
Lot 28
01a 37ca
all te schaffen
51D/deel
Lot 29
02a 19ca
50C/deel
40F2
43G
44D
45
42D
42F
43F
49C
54E
53
50C
51D
58K
40W
40S
40O2
40D2
40C2
40R
40P
40E2
41B
42K2
40X
40A2
84D
85K2
181B
175F
173F
173E
182F
183F
