


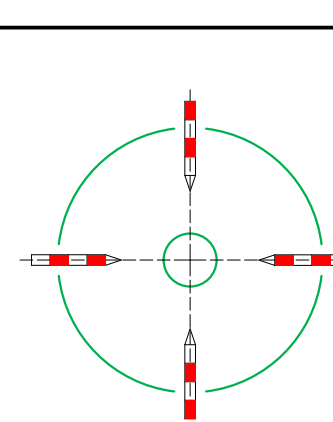

INTERTOPO bv

Landmetersbureau

Halensebaan 68

B - 3290 Diest

Tel. 013 31 48 88

E-mail: info@intertopo.be

BTW BE 0568 985 271

STUDIE EN ONTWERP

Opge maakt ingevolge meting door INTERTOPO bvba.
ing. Rut DE WINTER, Landmeter-Expert beëdigd door de Rechtbank
van Eerste Aanleg te Leuven (LAN 041064)
en
ing. Geert MENTEN, Landmeter-Expert beëdigd door de Rechtbank
van Eerste Aanleg te Hasselt (LAN 061263),
met kantoren te Diest, Halensebaan 68
tel. 013/31 48 88
e-mail: info@intertopo.be

WIJZIGINGEN:

Datum:

28/08/2025

Aard:

Ontwerp wijziging 2025

23/09/2025

Definitief rooilijnplan

PROVINCIE VLAAMS-BRABANT

GEMEENTE LUBBEEK

Afd.: 3 Sectie: C

Rooilijnplan Buurtweg 26

Het College van Burgemeester en Schepenen bevestigt dat onderhavig plan ten gemeentehuize ter inzage van het publiek werd neergelegd gedurende het openbaar onderzoek van tot

Voorlopige beraadslaging door de gemeenteraad in zitting van:
Bij Bevel
De algemeen directeur, De Voorzitter

Namens het College van Burgemeester en Schepenen

Definitieve beraadslaging door de gemeenteraad in zitting van:
Bij Bevel
De algemeen directeur, De waarnemend Burgemeester, De Voorzitter


-copyright-
Dit plan mag niet worden gekopieerd
noch delen uit dit plan mogen worden overgenomen
zonder de voorafgaandelijke en schriftelijke
toestemming van de auteur.
De kadastrale gegevens worden ten teken van inlichting vermeld
en vallen buiten de verantwoordelijkheid van de auteur.

Dossiernr.: 5431

Schaal: 1/500

Datum: 1/12/2022

Plannr.: 1

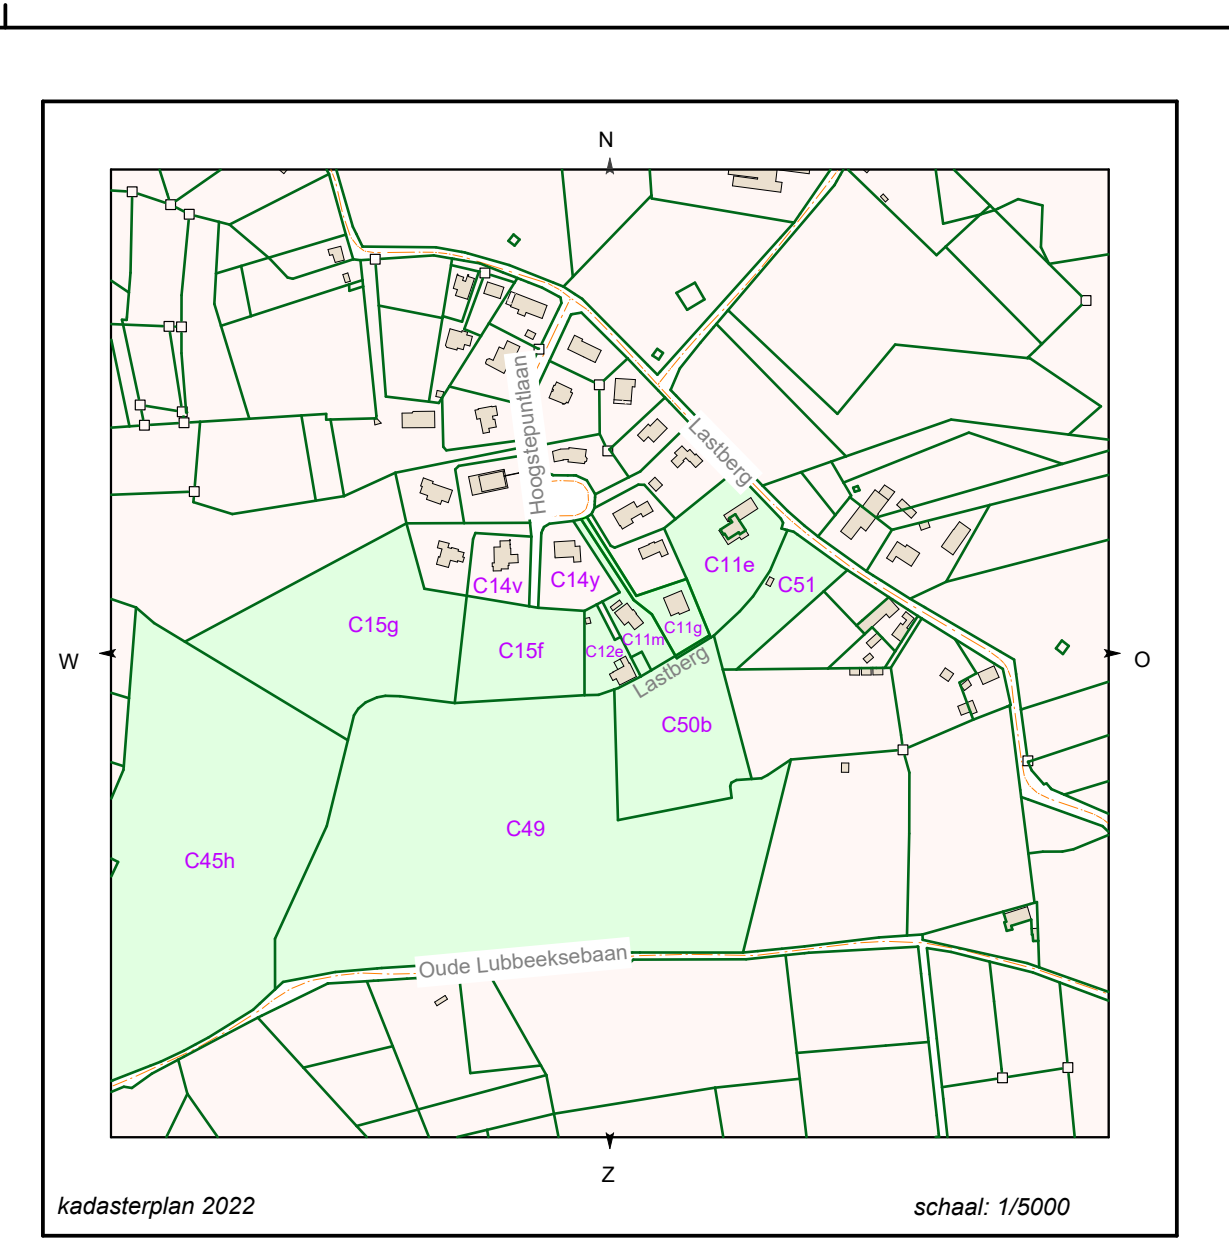

Opmerkingen
De grenzen mogen enkel gebruikt worden in kader van de ligging van buurtweg 26.

Tabel eigenaars
Tabel eigenaars: zie Bijlage 1

verlichtingspaal

signalisatiepaal

kabine of kast radio/tv

elektriciteitskast

straatkap water

inspectieput RWA rond

paal divers

rand pad onverhard

boomstronk

loofboom

naaldboom

struik

gebouw

muur

loodlijn

haag

afsluiting draad

afsluiting beton

afsluiting algemeen

rand pad onverhard

bovenkant talud

onderkant talud

rand pad onverhard

bomenrand/rand struikgewas

knuppelpad

BP

niet gematerialiseerd grenspunt

perceelsgrens

kadaster

te behouden ligging buurtweg nr. 26

nieuwe ligging buurtweg nr. 26

te verplaatsen ligging buurtweg nr. 26

Tabel schattingen					
Lotnr.	Kadastraal perceel (Lubbeek)	Wegdeel	Opp. (m²)	Meerwaarde (euro)	Minwaarde (euro)
1	Afd.: 3 Sectie: C nr. 45H	te behouden	261	n.v.t.	n.v.t.
2	Afd.: 3 Sectie: C nr. 45H	te verplaatsen	18	€ 22,00	n.v.t.
3	Afd.: 3 Sectie: C nr. 49	te behouden	281	n.v.t.	n.v.t.
4	Afd.: 3 Sectie: C nr. 49	te verplaatsen	263	€ 325,00	n.v.t.
5	Afd.: 3 Sectie: C nr. 49	te behouden	4	n.v.t.	n.v.t.
6	Afd.: 3 Sectie: C nr. 49	te openen	564	n.v.t.	€ 705,00
7	Afd.: 3 Sectie: C nr. 49	te behouden	12	n.v.t.	n.v.t.
8	Afd.: 3 Sectie: C nr. 49	te verplaatsen	4	€ 5,00	n.v.t.
9	Afd.: 3 Sectie: C nr. 49	te behouden	82	n.v.t.	n.v.t.
10	Afd.: 3 Sectie: C nr. 15G	te verplaatsen	178	€ 222,00	n.v.t.
11	Afd.: 3 Sectie: C nr. 15F	te verplaatsen	127	€ 159,00	n.v.t.
12	Afd.: 3 Sectie: C nr. 15F	te behouden	2	n.v.t.	n.v.t.
13	Afd.: 3 Sectie: C nr. 50B	te behouden	202	n.v.t.	n.v.t.
14	Afd.: 3 Sectie: C nr. 11L	te behouden	44	n.v.t.	n.v.t.
15	Afd.: 3 Sectie: C nr. 11E	te behouden	150	n.v.t.	n.v.t.
16	Afd.: 3 Sectie: C nr. 51	te behouden	147	n.v.t.	n.v.t.

Coördinatenlijst					
Lambert 72					
Nr.	X	Y	Nr.	X	Y
100	180308.80	173013.64	300	180356.80	173004.29
101	180309.07	173043.43	301	180387.69	173215.98
102	180311.82	173061.13	302	180413.76	173210.74
103	180339.06	173117.36	303	180434.36	173210.74
104	180350.91	173154.56	304	180512.85	173208.92
105	180352.32	173162.11	305	180512.93	173205.63
106	180354.68	173171.53	306	180433.98	173207.47
107	180355.80	173177.03	307	180413.37	173209.86
108	180358.38	173184.58	308	180388.12	173212.23
109	180366.48	173200.81	309	180359.93	173201.89
110	180419.89	173207.35	310	180357.85	173182.15
111	180440.86	173205.88	311	180363.33	173174.67
112	180466.17	173205.85	312	180363.33	173174.67
113	180481.26	173204.35	400	180354.55	173171.00
114	180522.11	173209.14	500	180495.57	173206.03
115	180535.16	173213.66	600	180373.68	173206.93
116	180550.10	173221.31	700	180310.47	173015.09
117	180556.99	173225.41	701	180310.72	173043.30
118	180572.97	173234.93	702	180313.41	173060.63
119	180595.39	173248.27	703	180340.59	173116.74
120	180617.08	173268.50	705	180354.97	173174.47
121	180630.21	173285.64	706	180353.41	173175.34
122	180636.95	173299.24	707	180358.41	173203.09
123	180646.32	173321.95	710	180343.28	173210.75
124	180649.00	173319.81	711	180507.28	173207.40
125	180639.96	173297.88	712	180512.85	173207.27
126	180633.03	173283.89	713	180512.85	173208.06
127	180619.53	173266.27	714	180532.50	173212.74
128	180597.36	173245.59	715	180532.60	173209.28
129	180574.60	173232.06	716	180573.77	173233.48
130	180568.08	173222.58	717	180596.36	173246.92
131	180551.70	173218.42	718	180596.70	173248.56
132	180536.46	173210.62	719	180598.28	173248.71
133	180522.85	173205.91	720	180618.30	173267.38
134	180481.29	173201.03	721	180631.62	173284.76
135	180466.00	173202.55	722	180638.45	173298.56
136	180440.75	173202.58	723	180647.66	173302.88
137	180419.11	173204.08	724	180598.76	173246.90
138	180403.06	173208.69	725	180352.53	173154.21
139	180392.76	173208.76	704 BP	180387.91	173213.91
140	180387.35	173208.44	705 BP	180413.56	173211.50
141	180376.49	173205.01	706 BP	180434.17	173209.11
142	180368.14	173198.55			
143	180354.15	173183.86			
144	180342.13	173161.13			
145	180315.00	173060.14			
146	180312.37	173043.16			
147	180312.13	173016.54			
148	180361.43	173183.29			
149	180359.00	173176.16			
200	180357.85	173170.79			
201	180355.55	173161.40			
202	180374.84	173207.95			
203	180386.74	173211.72			
204	180390.95	173211.96			
205	180392.67	173212.06			
206	180403.53	173211.99			
207	180409.77	173210.20			