KADASTRAAL PLAN

Schaal: 1/2000

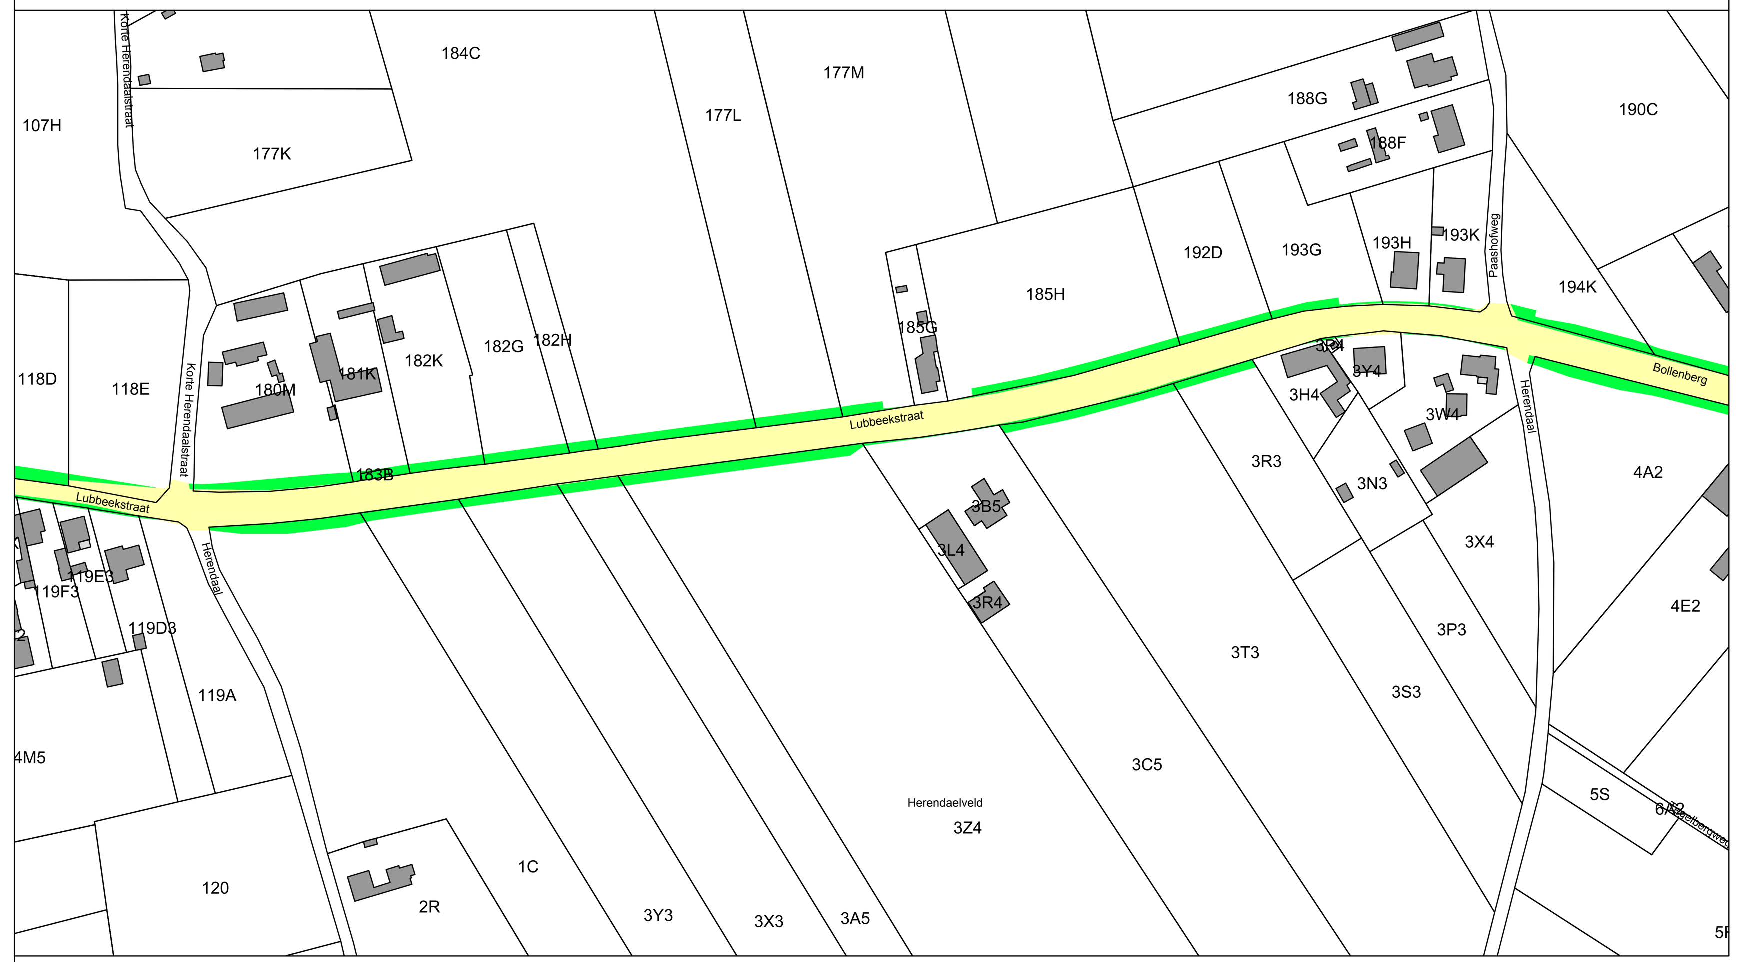

"© De Algemene Administratie van de Patrimoniumdocumentatie is enige eigenaar van de kadastrale gegevens 1.1.2024 die op dit document voorkomen."

LIJST GETROFFEN PERCELEN

Kadastrale gegevens				Aard perceel	Totale oppervlakte (m²)
Gemeente	Afdeling	Sectie	Nummer		
LUBBEEK	1	C	180M	HOEVE	4543
LUBBEEK	1	C	181K	HUIS	2105
LUBBEEK	1	C	183B	BOUWLAND	36
LUBBEEK	1	C	182K	BOUWLAND	3115
LUBBEEK	1	C	182G	BOUWLAND	2995
LUBBEEK	1	C	182H	BOUWLAND	1160
LUBBEEK	1	C	184C	BOUWLAND	28227
LUBBEEK	1	C	177L	BOUWLAND	9743
LUBBEEK	1	C	177M	BOUWLAND	19521
LUBBEEK	1	C	185G	HUIS	892
LUBBEEK	1	C	185H	BOUWLAND	6376
LUBBEEK	1	C	192D	BOUWLAND	2770
LUBBEEK	1	C	193G	BOUWLAND	2778
LUBBEEK	1	C	193H	HUIS	1443
LUBBEEK	1	C	193K	HUIS	1483
LUBBEEK	1	D	1C	BOUWLAND	4110
LUBBEEK	1	D	3Y3	BOUWLAND	14978
LUBBEEK	1	D	3X3	BOUWLAND	15006
LUBBEEK	1	D	3A5	BOUWLAND	10000
LUBBEEK	1	D	3Z4	BOUWLAND	40005
LUBBEEK	1	D	3C5	BOUWLAND	16913
LUBBEEK	1	D	3T3	BOUWLAND	19563
LUBBEEK	1	D	3R3	BOUWLAND	3128
LUBBEEK	1	D	3H4	HUIS	1107
LUBBEEK	1	D	3P4	ELEKTR.CABINE	24
LUBBEEK	1	D	3Y4	HUIS	655
LUBBEEK	1	D	3W4	HUIS	3127

De eigendomsgegevens van de percelen aanliggend aan de nieuwe rooilijn werden verwerkt in een tabel, opgemaakt in excel.
Dit bestand werd als bijlage aan de gemeente Lubbeek afgegeven.

LIGGINGSPLAN

Schaal : 1/10.000

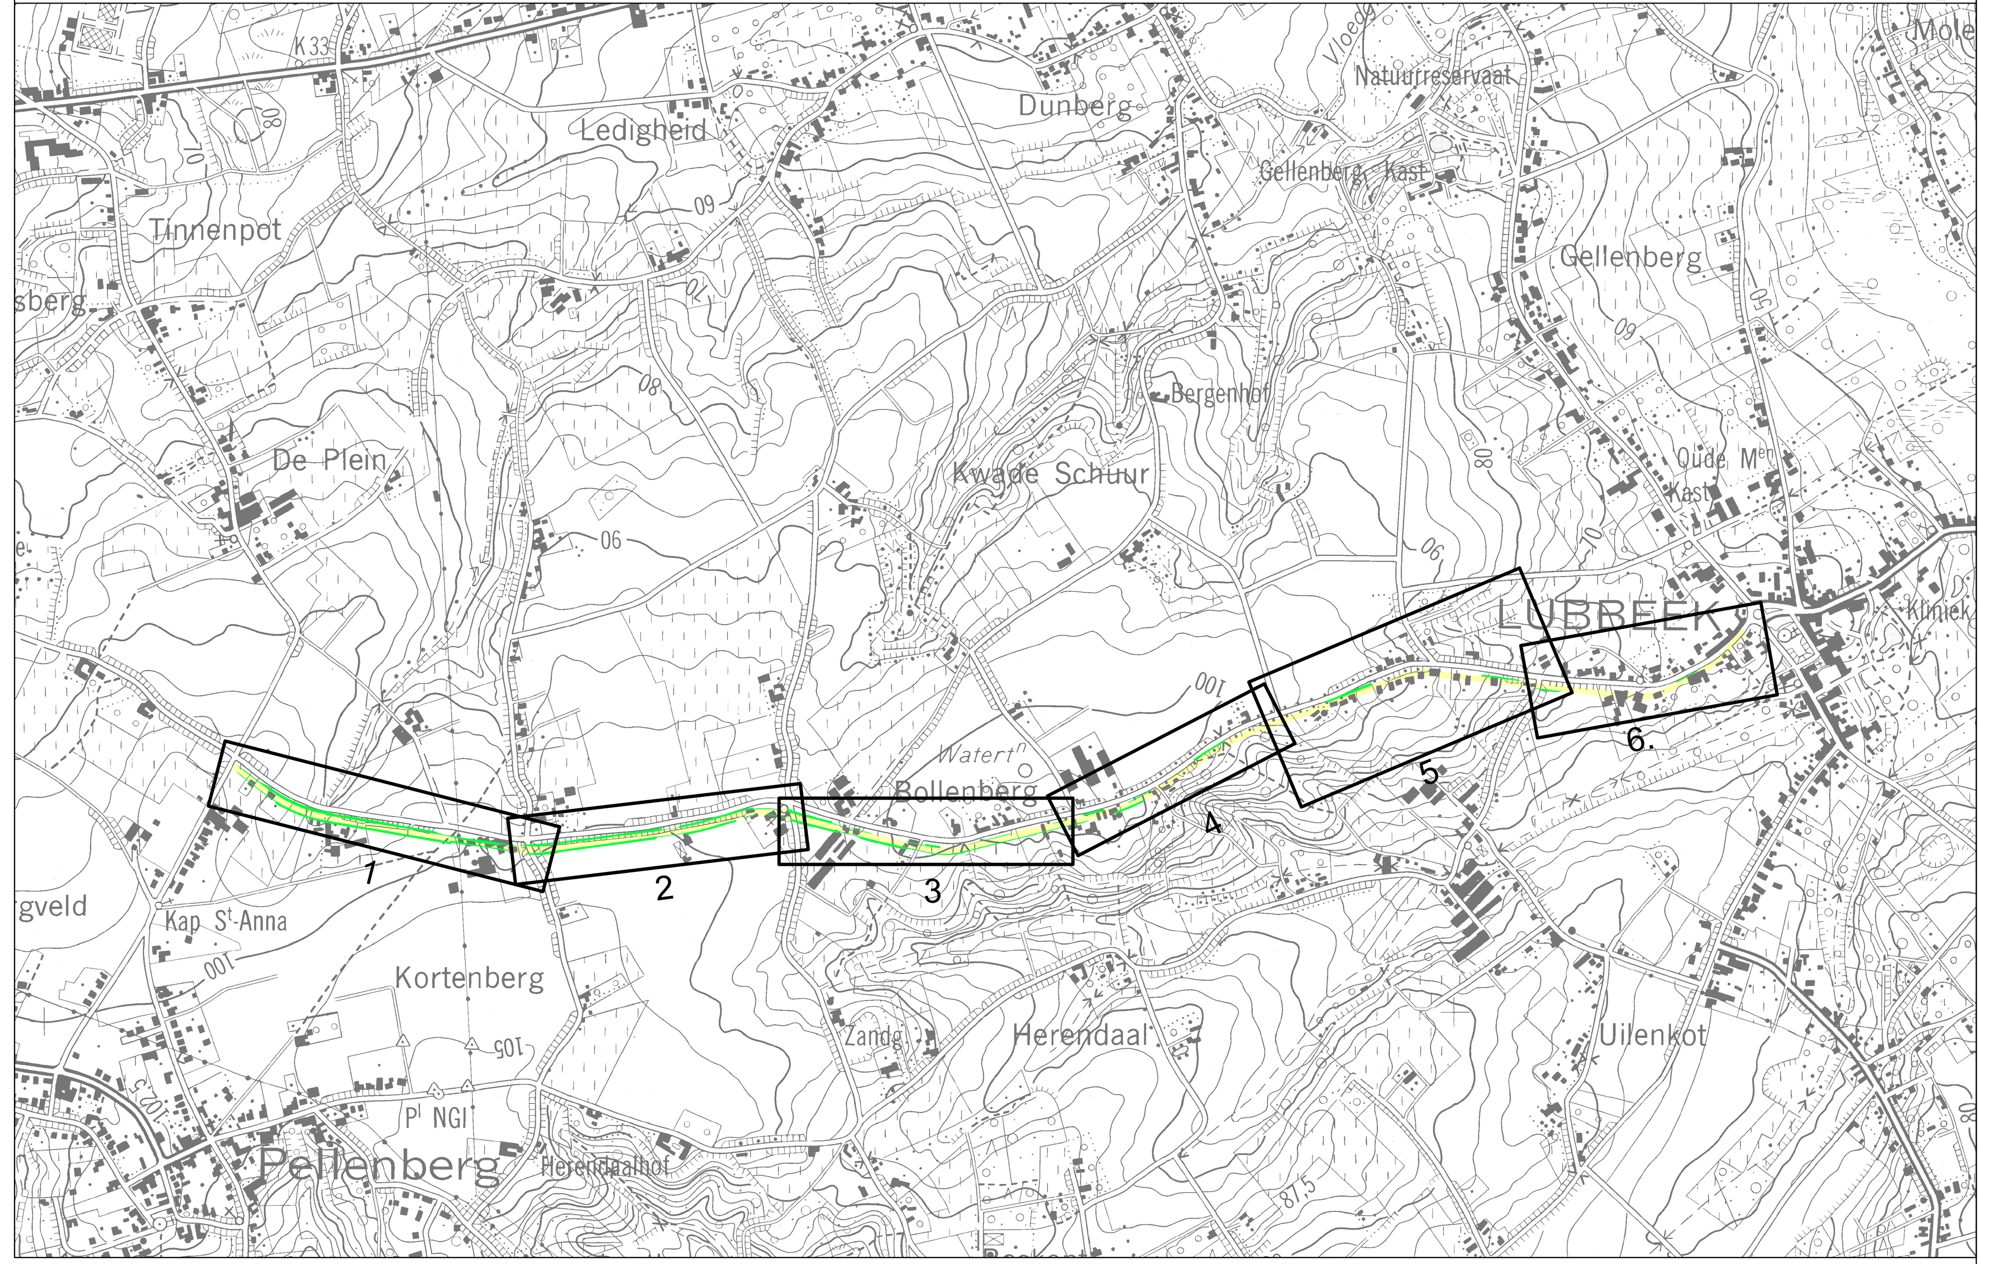

Legende

	actuele te behouden rooilijn
	actuele af te schaffen rooilijn
	nieuwe rooilijn
	perceelsgrens
	kadastrale perceelsgrens
	bouwlijn
	grens gewestzone
	as bestaande wegenis
LUBBEEK, AFD. 1, SECTIE C	kadastrale gemeente/afdeling/sectie
421V	kadastrale perceelnummer
WOONGEBIED	bestemming volgens gewestplan
	te behouden gemeenteweg
	te verbreden deel gemeenteweg

ROOILIJNPLAN

Schaal: 1/500

Opdrachtgever :

Gemeente LUBBEEK

Lubbeek
groeien in rustig groen

Voorlopig goedgekeurd door de gemeenteraad van Lubbeek in zitting van ....
Op bevel van de Raad

Algemeen Directeur	**Waarnemend Burgemeester**
Klaas Gutschoven	**Davy Suffeleers**

Het college van Burgemeester en Schepenen bevestigt dat onderhavig plan ter inzage van het publiek werd neergelegd gedurende het openbaar onderzoek van ....

Namens het college van Burgemeester en Schepenen
Op bevel

Algemeen Directeur	**Waarnemend Burgemeester**
Klaas Gutschoven	**Davy Suffeleers**

Definitieve goedkeuring door de gemeenteraad van Lubbeek in zitting van ....

Op bevel van de Raad

Algemeen Directeur	**Waarnemend Burgemeester**
Klaas Gutschoven	**Davy Suffeleers**

VLAAMS-BRABANT
Lubbeek

Aanleg fietspaden en riolering
Bollenberg - Lubbeekstraat

SWECO

vestiging Hasselt
Herkenrodesingel 8B, bus 3.01
3500 Hasselt
T +32 11 26 08 70
F +32 11 26 08 80
www.swecobelgium.be

ing. Lore Roels
Projectleider

ing. Ben Jansen
Landmeter-expert, beëdigd door de Rechtbank van Eerste Aanleg te Antwerpen op 28 maart 2023 - Ingeschreven op het Tableau van de Federale Raden van Landmeters-Experten, LAN23/1947

	DATUM	HISTORIEK	TEKENAAR	DATUM	HISTORIEK	TEKENAAR
C	27/11/2025	ter nazicht	MJA			
B	18/01/2021	proefstel / ter goedkeuring gemeenteraad	MJA			
A	05/10/2017	ontwerp				

ROOILIJNPLAN

Verbreding deel Bollenberg - buurtweg nr. 3

REFERENTIE AAPD	SCHAAL	PLANOPP. (m²)	PROJECTNUMMER	PLANNUMMER	UITGAVE
	1/500	0.87	16870002	2/6	C

16870002_I_RLP_005