
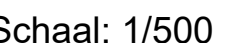
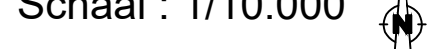


Coördinatenkaart (Lambert 72, meter)					
NR	X	Y	Tussen- afstand	Type	grens
99	180690.21	174206.81	13,40	NRL	
100	180703.54	174205.36	19,55	NRL	
101	180723.09	174205.43	24,16	NRL	
102	180747.10	174208.18	40,40	NRL	
103	180757.16	174210.79	11,33	NRL	
104	180798.06	174216.72	161,04	NRL	
105	180957.69	174238.02	7,13	NRL	
106	180963.51	174242.13	25,87	NRL	
107	180988.15	174245.58	22,07	NRL	
108	181010.97	174248.93	9,52	NRL	
109	181020.35	174250.55	3,71	NRL	
110	181022.40	174247.45	29,82	NRL	
111	181051.58	174257.58	24,28	NRL	
112	181075.04	174259.85	54,93	NRL	
113	181127.82	174275.08	3,81	NRL	
114	181125.74	174278.28	18,77	RL	
115	181143.75	174283.58	16,03	RL	
116	181149.60	174284.98	6,02	RL	
117	181155.50	174286.17	4,93	RL	
118	181160.36	174286.98	7,38	RL	
119	181167.68	174287.91	1,46	RL	
120	181169.13	174288.02	14,81	RL	
121	181183.92	174288.82	5,07	RL	
122	181188.99	174288.74	7,64	NRL	
123	181196.62	174288.36	7,61	NRL	
124	181204.20	174287.63	9,89	NRL	
125	181213.98	174286.15	9,13	NRL	
126	181222.91	174284.26	8,75	NRL	
127	181231.39	174282.11	1,54	RL	
128	181232.23	174280.82	17,43	RL	
129	181235.90	174263.78			

De eigendomsgegevens van de percelen aanliggend aan de nieuwe rooilijn werden verwerkt in een tabel, opgemaakt in excel.
Dit bestand werd als bijlage aan de gemeente Lubbeek afgegeven.

RL	rooilijn
NRL	nieuwe rooilijn

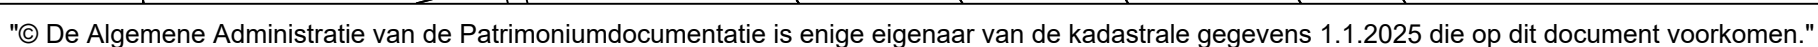

 vestiging Hasselt Herkenrodesingel 8B, bus 3 01 3500 Hasselt T +32 11 20 08 70 F +32 11 20 08 80 www.swecobelgium.be	ing. Lore Roels Projectleider		Ben Jansen (auteurschap)		Details exporteer te Best 2006-06-01 10:00 2006-06-01 10:00
	Ben Jansen Landmeter-expert, bevestigd door de Raad van de Eerste Aankleg te Antwerpen op 28 maart 2003 - ingeschreven op het Tableau van de Federale Radian van Landmeters-Experten, LANC20/1847				

DATUM	HISTORIEK	TEKENAAR	DATUM	HISTORIEK	TEKENAAR
05/10/2008	aanpakken: lrs. 2, 47, 117 en 122	MJA			
05/10/2008	getekend	MJA			
2 16/05/2009	ler reuzicht	MJA			
27/11/2005	ler reuzicht	MJA			
15/01/2003	profiel/ir per goedkeuring gemeenteraad	MJA			
05/10/2017	ontwerp	MJA			