




Uittreksel Stafkaart
Schaal: 1/10.000



Bestaande toestand

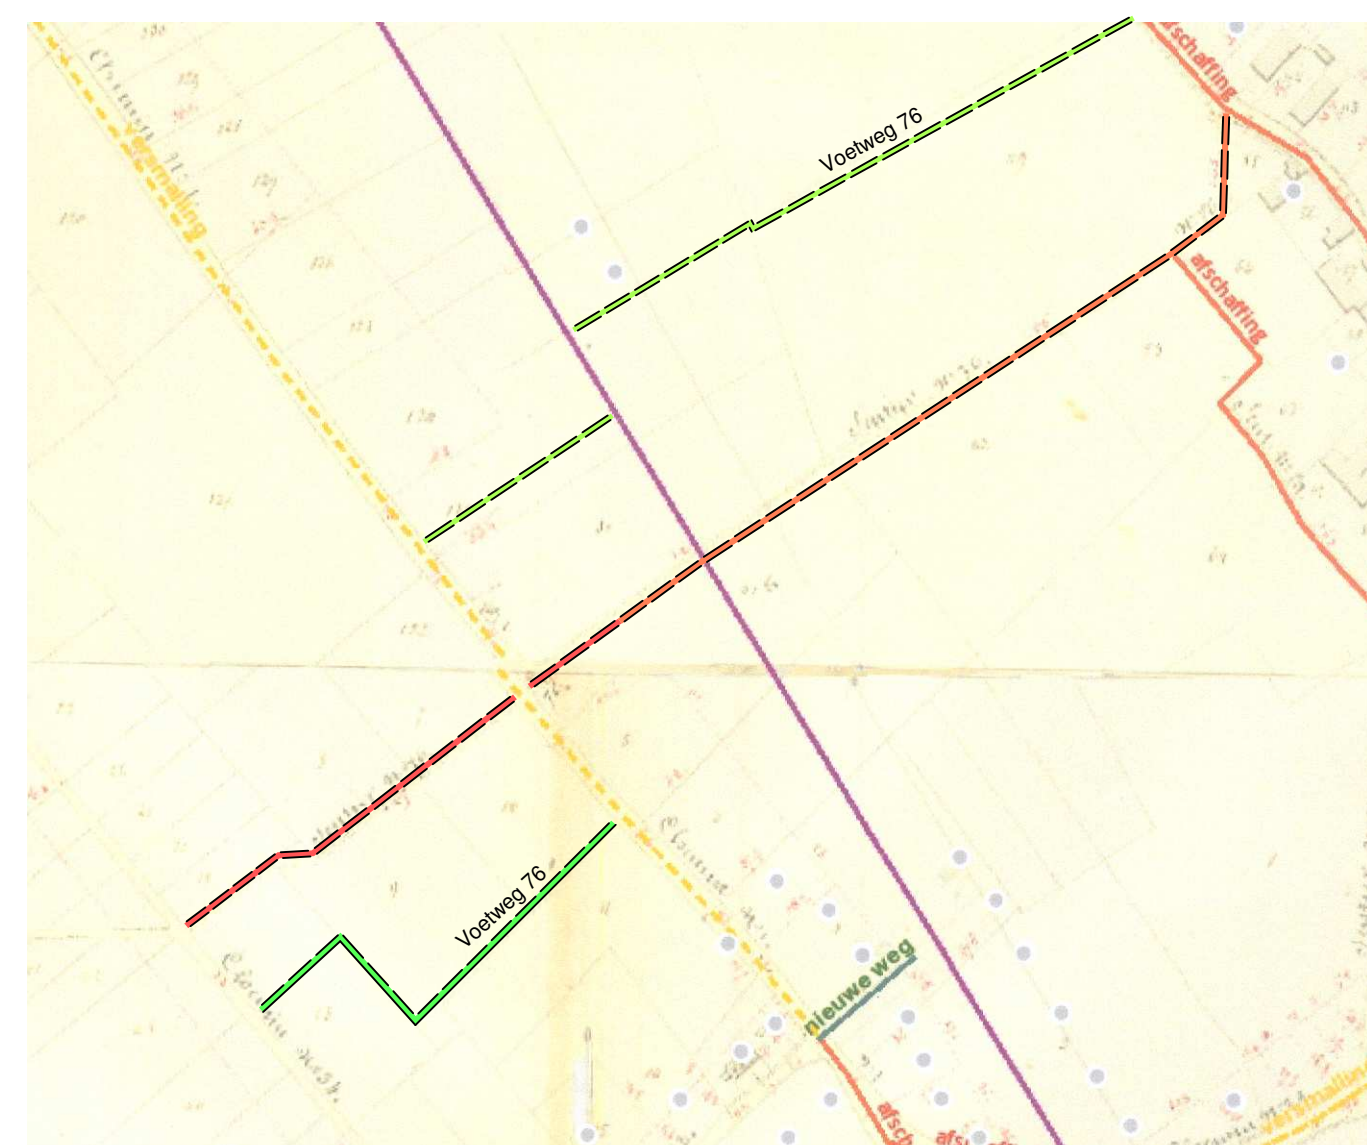


Toekomstige toestand

Uittreksel Atlas der buurtwegen detailplan nr 5 en 7





Uittreksel Gewestplan

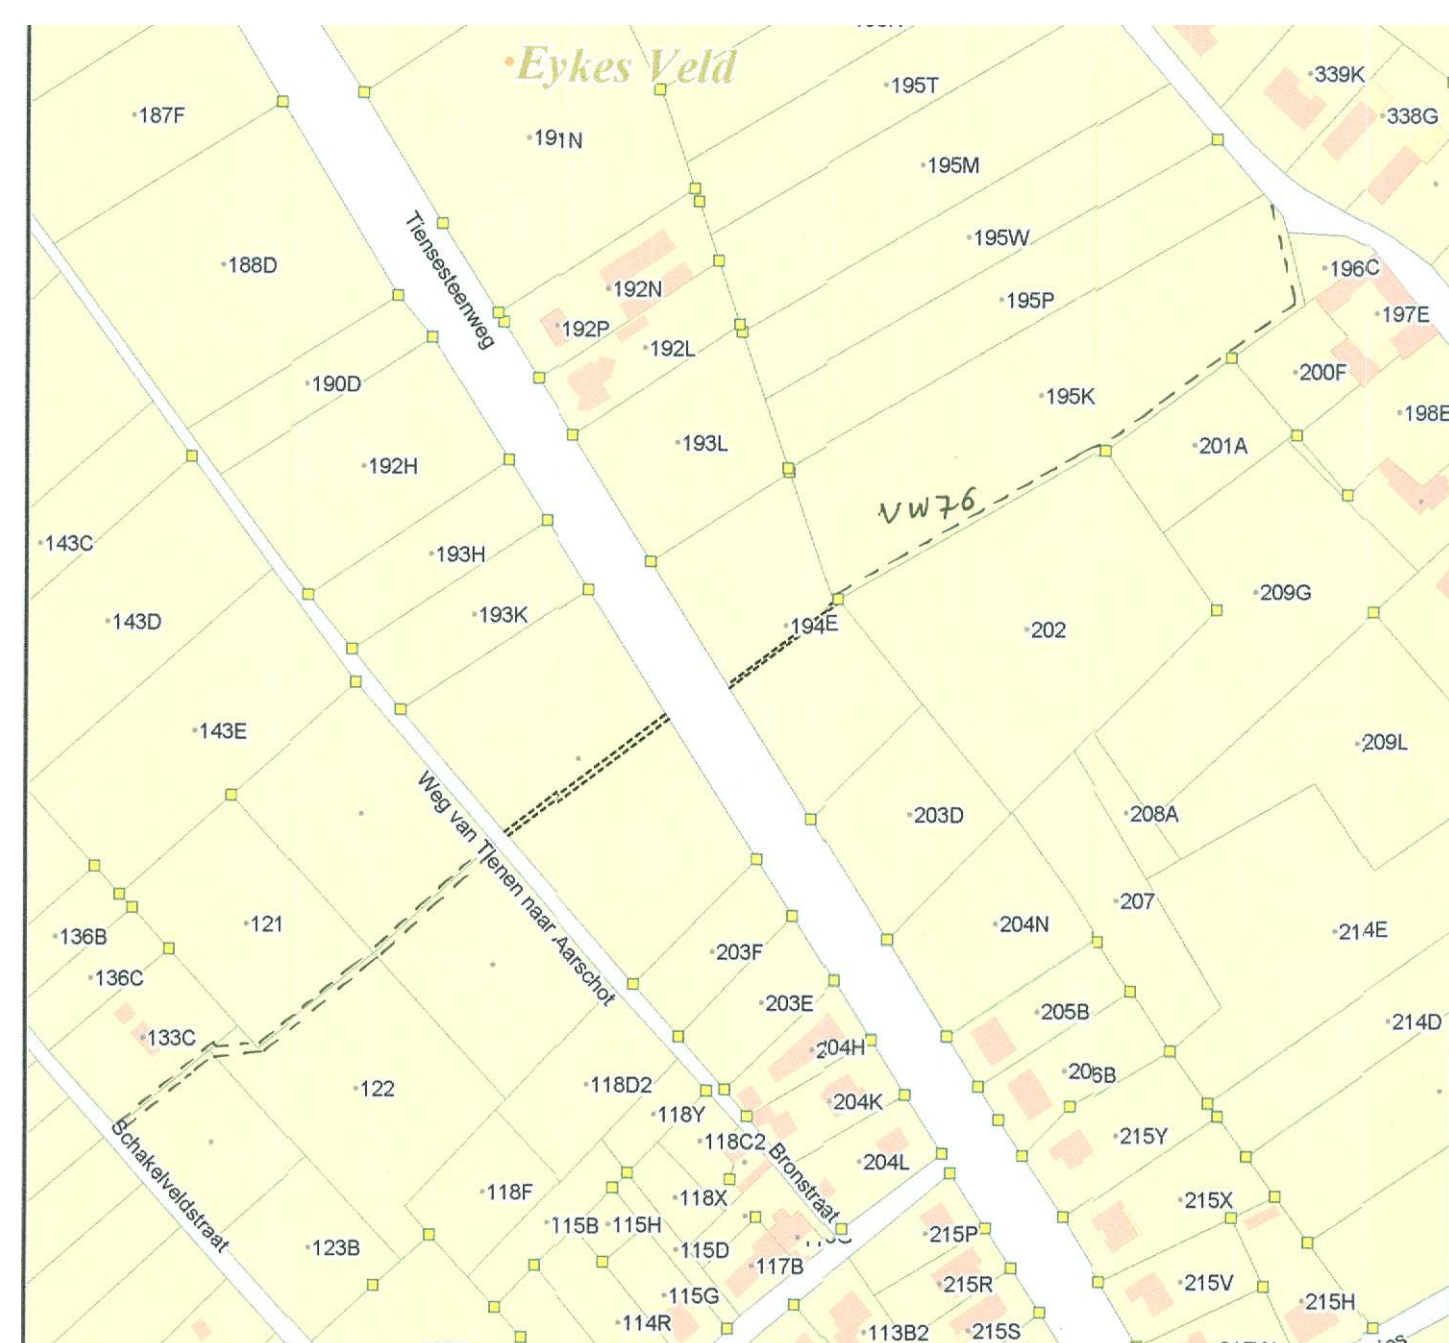

Uittreksel kadasterplan

Schaal: 1/2500

Lubbeek 2^a Afdeling, Sectie C, nrs 119/a, 120/a, 121, 122, 123/a, 133/c, 194/d, e, 195/k.

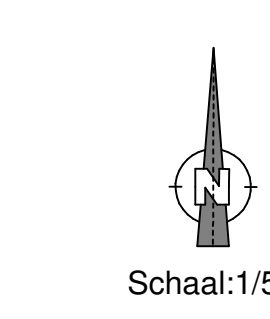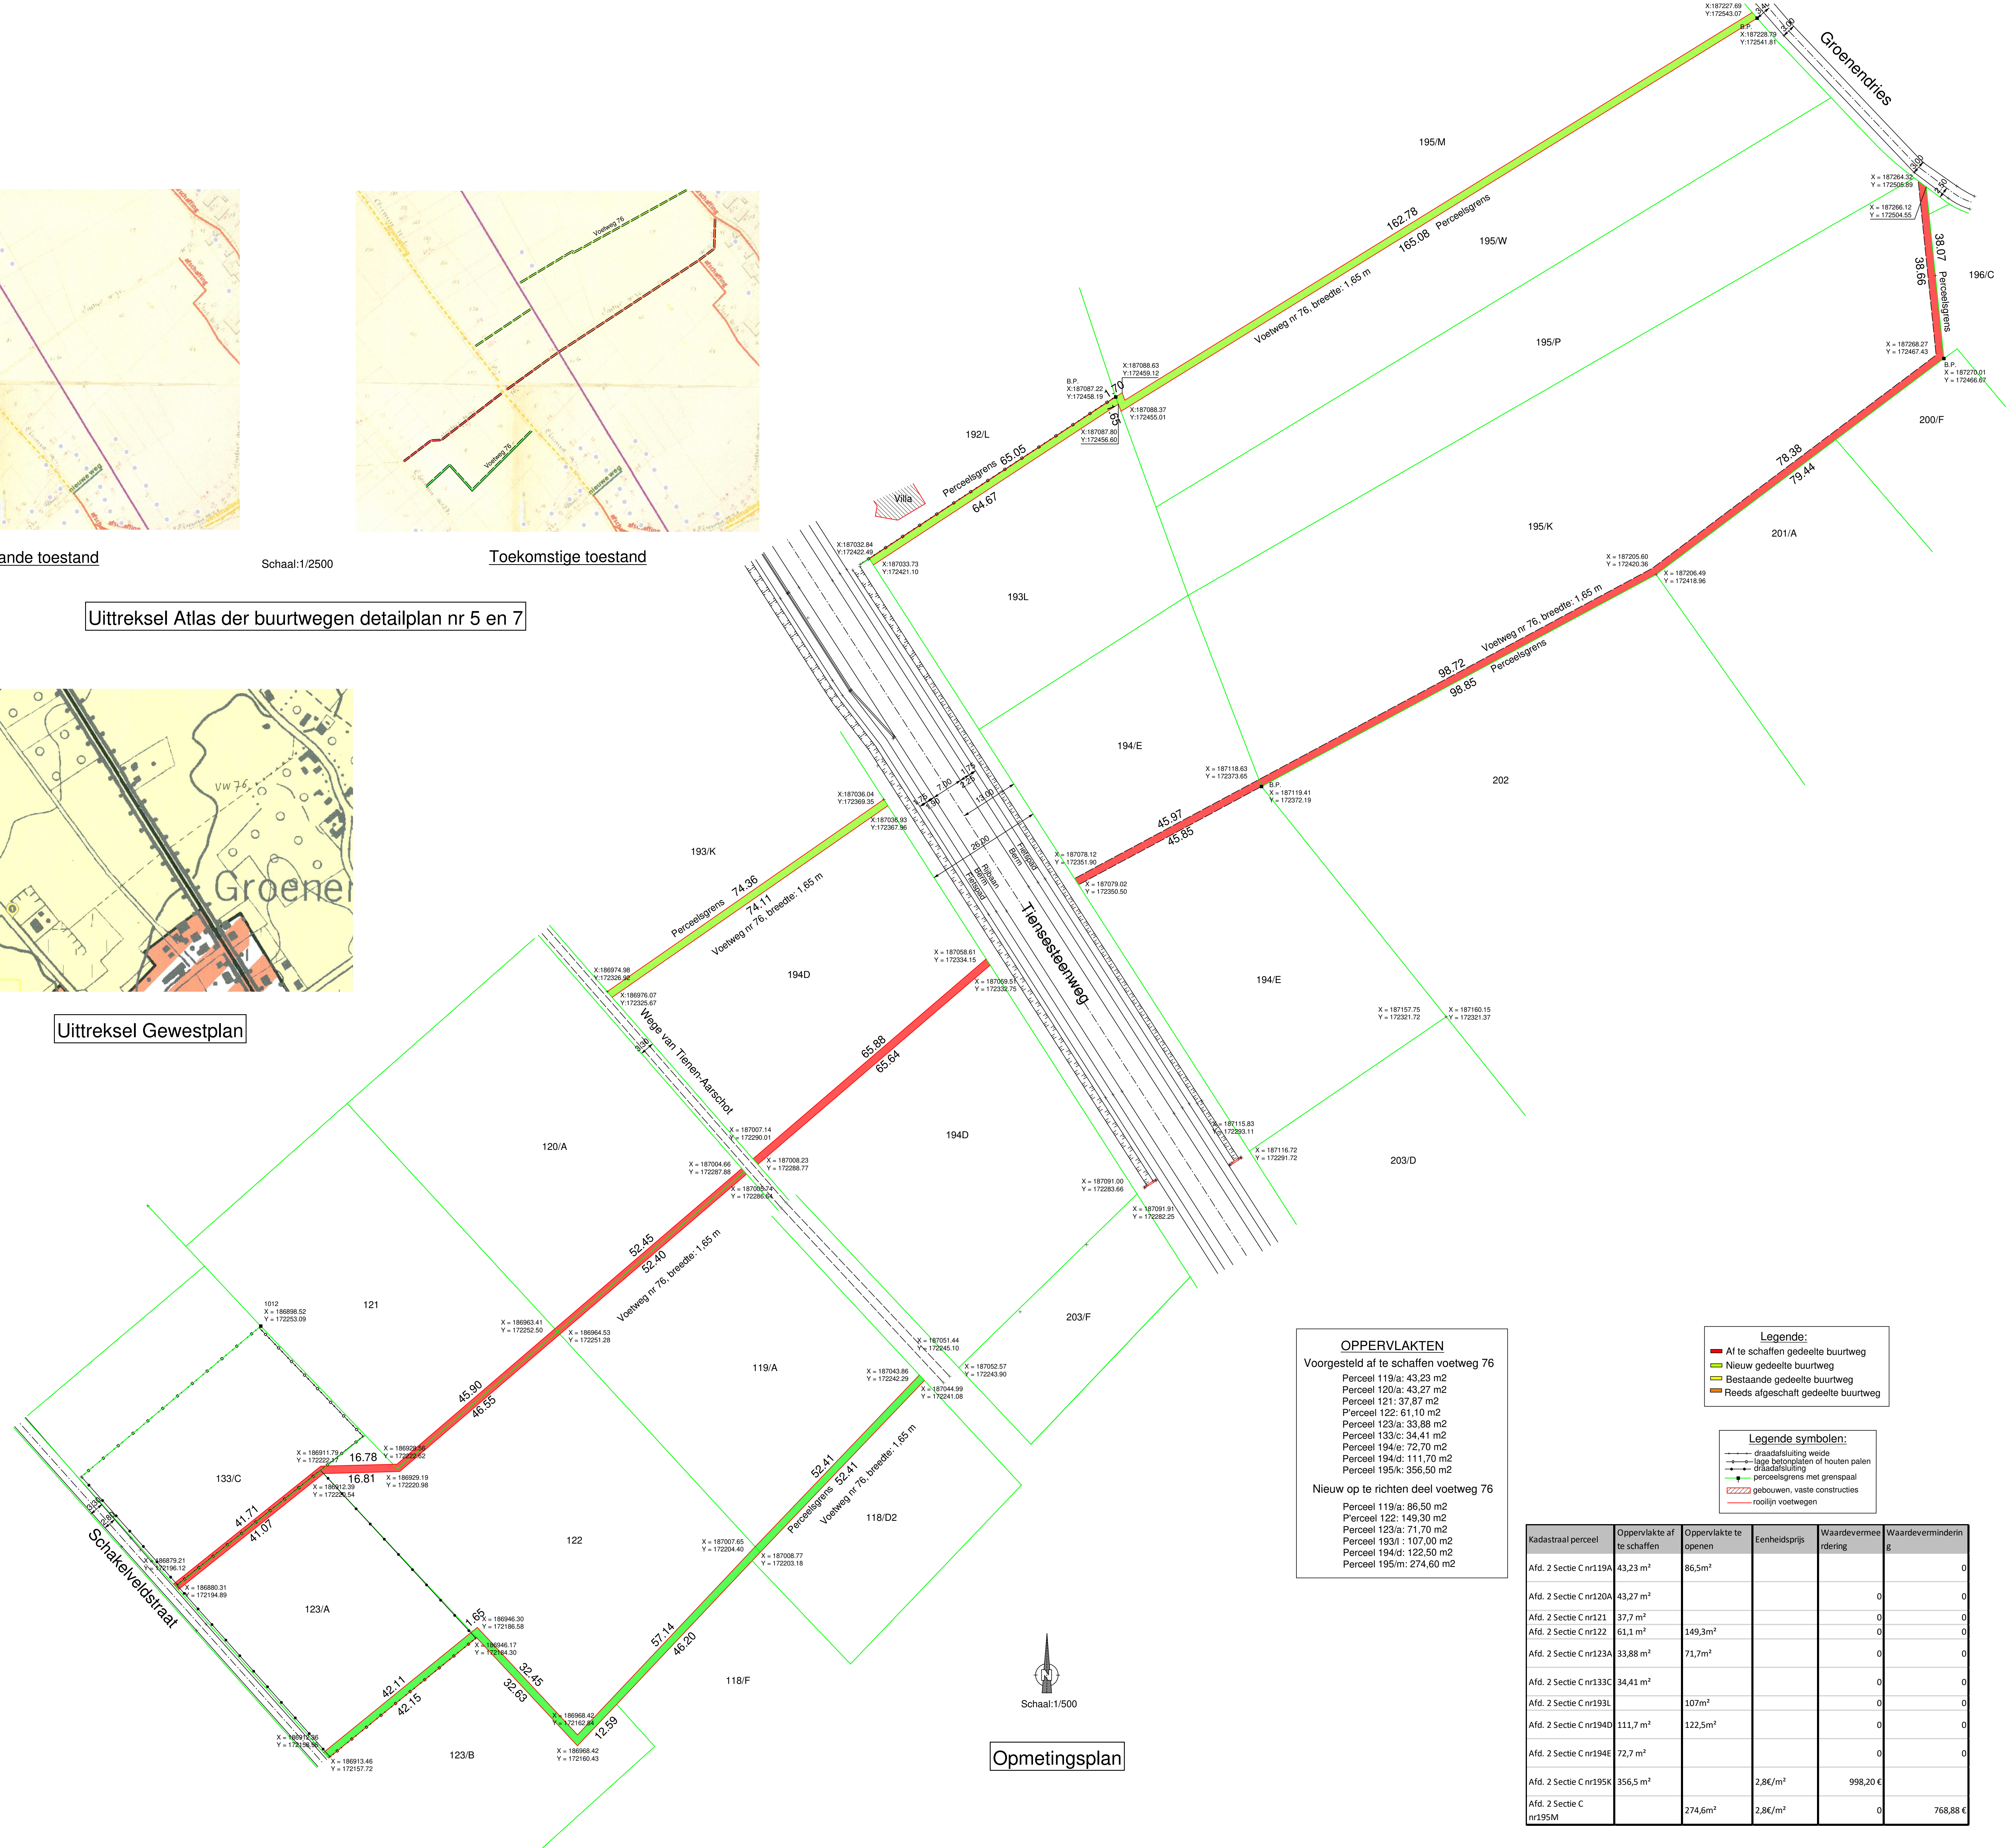

Opmetingsplan
Schaal: 1/500

OPPERVLAKTEN
Voorgesteld af te schaffen voetweg 76

Perceel 119/a:	43,23 m ²
Perceel 120/a:	43,27 m ²
Perceel 121:	37,87 m ²
Perceel 122:	61,10 m ²
Perceel 123/a:	33,88 m ²
Perceel 133/c:	34,41 m ²
Perceel 194/e:	72,70 m ²
Perceel 194/d:	111,70 m ²
Perceel 195/k:	356,50 m ²

Nieuw op te richten deel voetweg 76

Perceel 119/a:	86,50 m ²
Perceel 122:	149,30 m ²
Perceel 123/a:	71,70 m ²
Perceel 193/l:	107,00 m ²
Perceel 194/d:	122,50 m ²
Perceel 195/m:	274,60 m ²

Legende:

- Al te schaffen gedeelte buurtweg
- Nieuw gedeelte buurtweg
- Bestaande gedeelte buurtweg
- Reeds afgeschafte gedeelte buurtweg

Legende symbolen:

- graasafsluitingswaarde
- lage betongelaten of houten palen
- dijsdabdelling
- perceelsgrens met grenspaal
- gebouwen, vaste constructies
- rooilijn voetwegen

Kadastraal perceel	Oppervlakte af te schaffen	Oppervlakte te openen	Eenhedsprijs	Waardevermeerdering	Waardevermindering
Afd. 2 Sectie C nr119A	43,23 m ²	86,5m ²			0
Afd. 2 Sectie C nr120A	43,27 m ²			0	0
Afd. 2 Sectie C nr121	37,7 m ²			0	0
Afd. 2 Sectie C nr122	61,1 m ²	149,3m ²		0	0
Afd. 2 Sectie C nr123A	33,88 m ²	71,7m ²		0	0
Afd. 2 Sectie C nr133C	34,41 m ²			0	0
Afd. 2 Sectie C nr193L		107m ²		0	0
Afd. 2 Sectie C nr194D	111,7 m ²	122,5m ²		0	0
Afd. 2 Sectie C nr194E	72,7 m ²			0	0
Afd. 2 Sectie C nr195K	356,5 m ²		2,8€/m ²	998,20€	
Afd. 2 Sectie C nr195M		274,6m ²	2,8€/m ²		768,88€

Provincie Vlaams-Brabant
GEMEENTE LUBBEEK
deelgemeente BINKOM

ROOILIJNPLAN VERPLAATSING VOETWEG NR 76
VAN DE ATLAS DER BUURTWEGEN
T.H.V SCHAKELVELDSTRAAT EN GROENENDRIES
EN TIENSESTEENWEG

Plan opgemaakt door:
Landmeter J. Bogaerts,
Ledigheid 34,
3210 Lubbeek

Datum: 09-11-2023
Dos: 106.23

Bevestiging van openbaar onderzoek op gemeentehuis Lubbeek ter inzage publiek van.....tot.....

Voorzitter: mevr. Ellen Lammens

Algemeen directeur: Dhr. Klaas Gutshoven

Plan gevisieerd om goedgevoerd te worden bij het raadsbesluit i.v.m. "gedeelte afschaffing en verplaatsing".
Principiële goedkeuring gemeenteraad.
Voorzitter: mevr. Ellen Lammens

De algemeen directeur:
dhr. Klaas Gutshoven

Principiële goedkeuring gemeenteraad.
Voorzitter: mevr. Ellen Lammens

De algemeen directeur:
dhr. Klaas Gutshoven