



Uittreksel Stafkaart Schaal:1/10.000



Uittreksel Gewestplan



Lubbeek 2^e Afdeling, Sectie C, nrs 218/W3, V3, 216/P.S, 218/L4, 214/B,D,E.

Uittreksel kadasterplan Schaal:1/2500




Bestaande toestand



Toekomstige toestand Schaal:1/2500

Uittreksel Atlas der buurtwegen detailplan nr 5 en 7

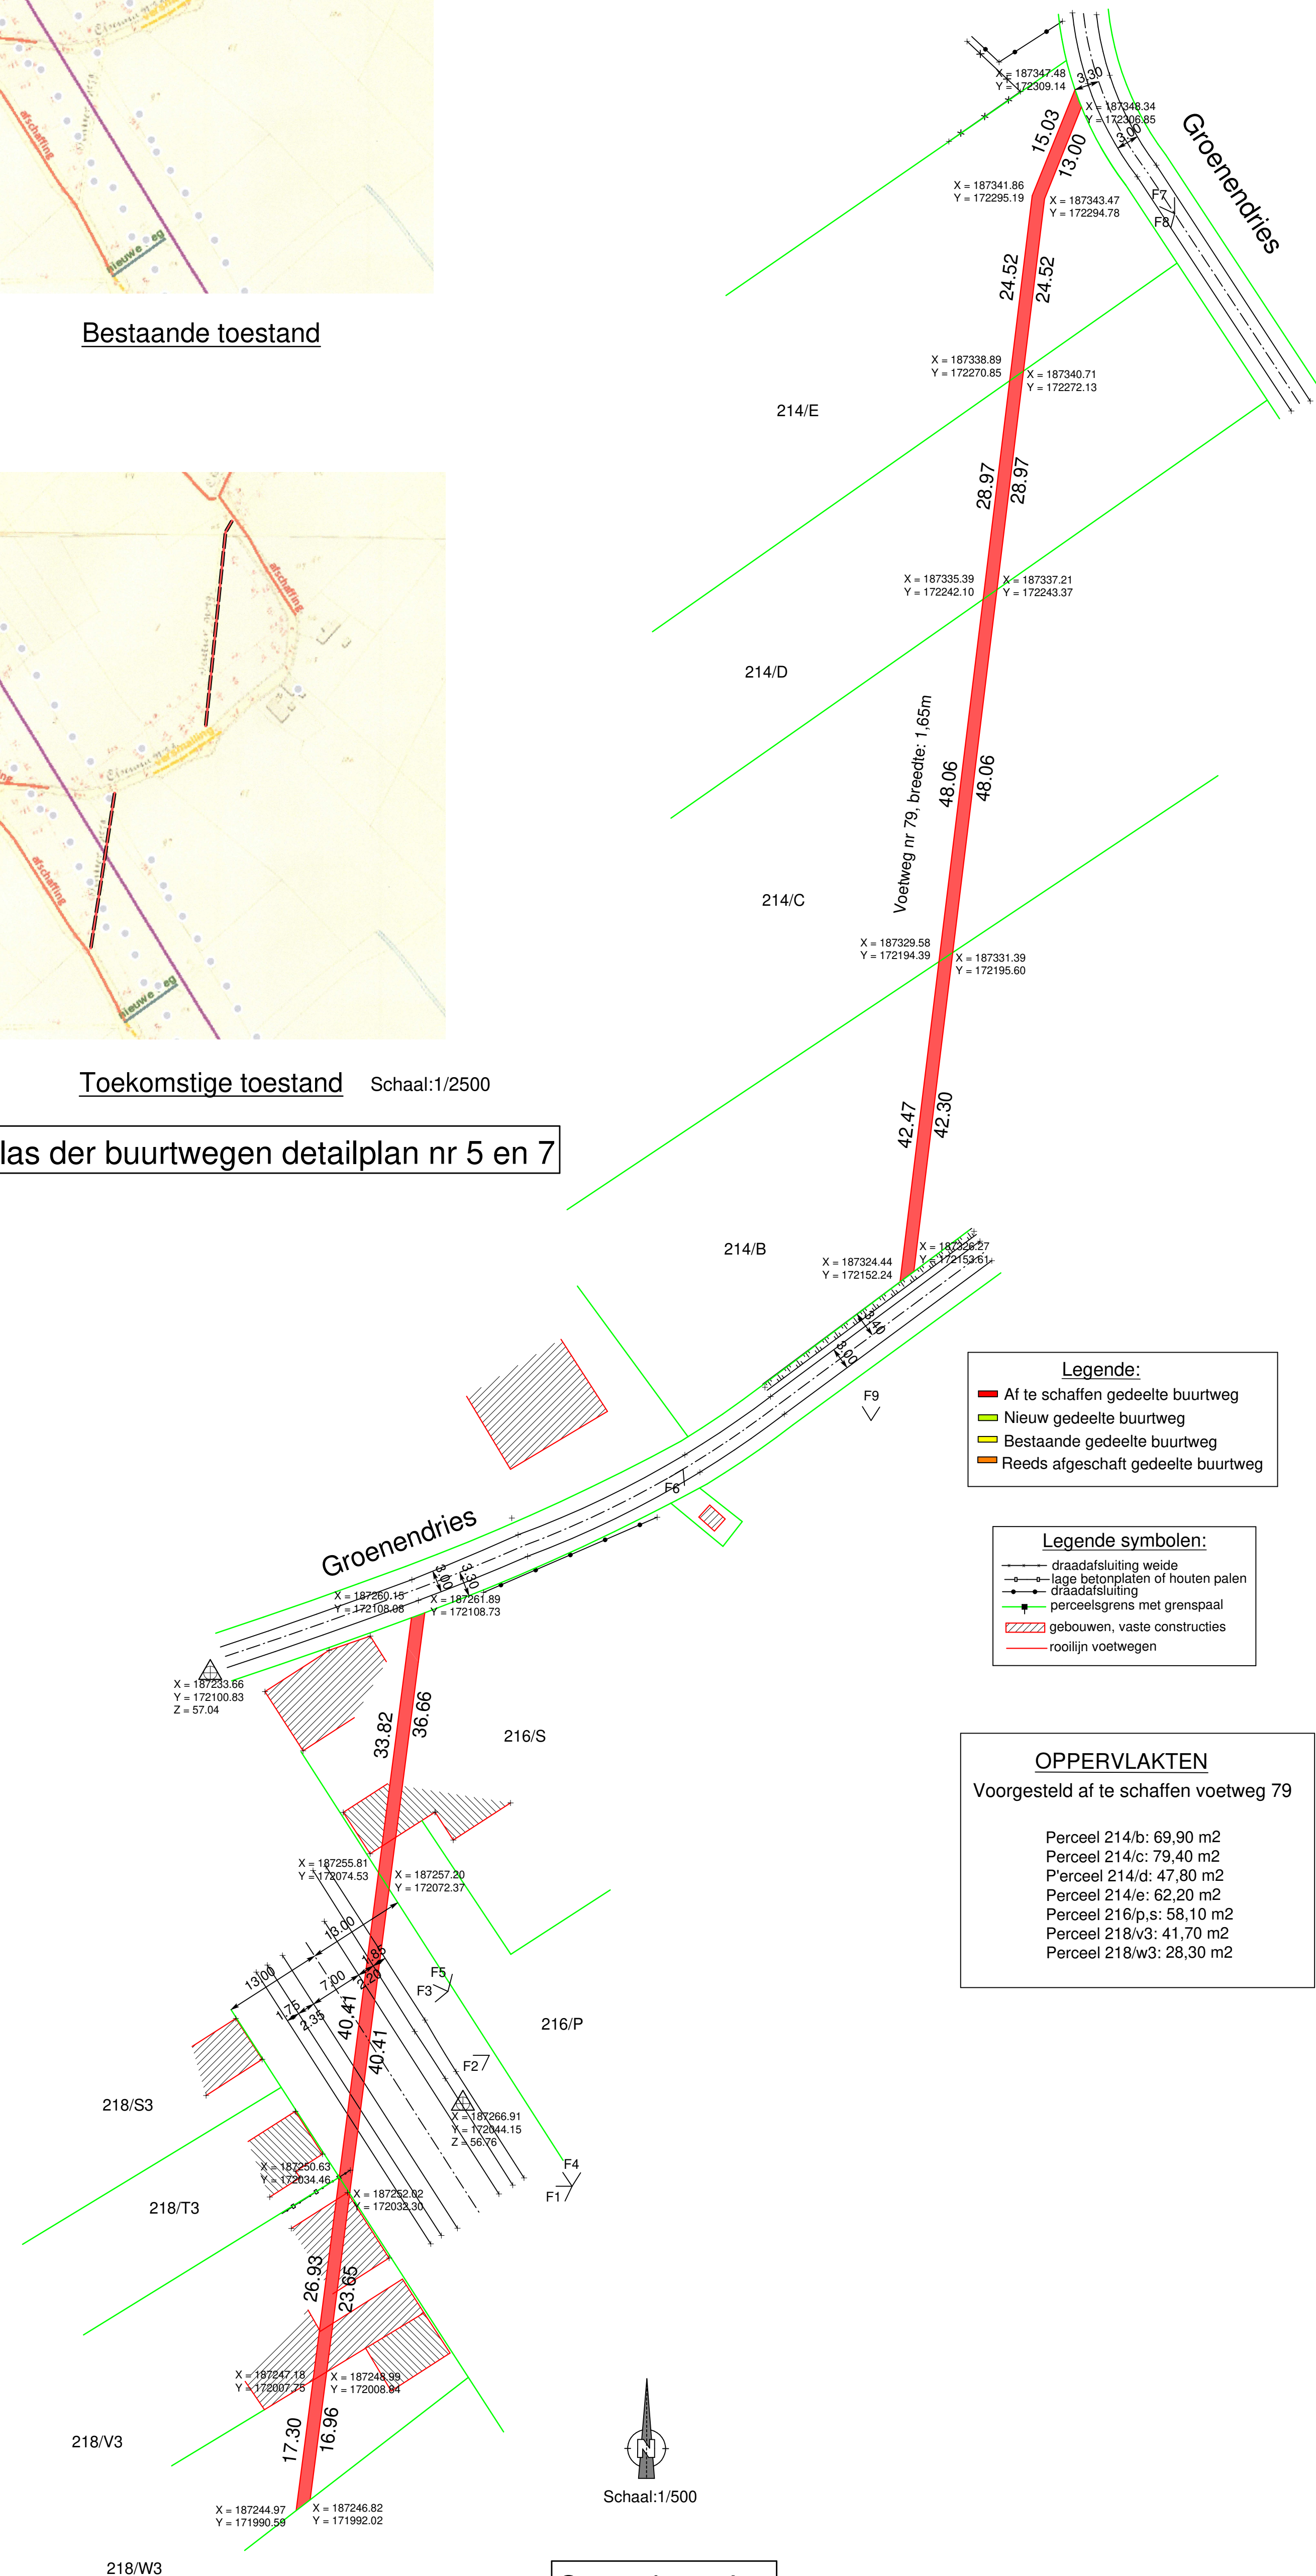


- Legende:**
- Af te schaffen gedeelte buurtweg
 - Nieuw gedeelte buurtweg
 - Bestaande gedeelte buurtweg
 - Reeds afgeschaft gedeelte buurtweg

- Legende symbolen:**
- draadafsluiting weide
 - lage betonplaten of houten palen
 - draadafsluiting
 - perceelsgrens met grenspaal
 - gebouwen, vaste constructies
 - rooilijn voetwegen

OPPERVLAKTEN
Voorgesteld af te schaffen voetweg 79

Perceel 214/b:	69,90 m2
Perceel 214/c:	79,40 m2
Perceel 214/d:	47,80 m2
Perceel 214/e:	62,20 m2
Perceel 216/p,s:	58,10 m2
Perceel 218/w3:	41,70 m2
Perceel 218/w3:	28,30 m2

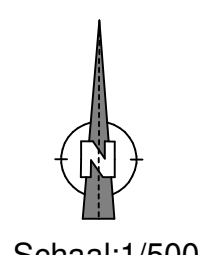

Schaal:1/500

Opmetingsplan

Provincie Vlaams-Brabant GEMEENTE LUBBEEK deelgemeente BINKOM

GRAFISCH PLAN TOT AFSCHAFFING VAN VOETWEG NR 79 VAN DE ATLAS DER BUURTWEGEN T.H.V. GROENENDRIES, TIENSESTEENWEG EN VERDER

Plan opgemaakt door:
Landmeter J.Bogaerts,
Ledigheid 34,
3210 Lubbeek

Datum: 17-08-2022
Dos: 50.17

De aanvrager:
Gemeentebestuur Lubbeek
Gellenberg 16
3210 Lubbeek
Voorzitter gemeenteraad:
mevr Ellen Lammens

Secretaris: dhr Klaas Gutshoven

Plan geveerd om gevoegd te worden
bij het raadsbesluit i.v.m.
"voorstel tot afschaffing"

Principiële goedkeuring gemeenteraad.
Voorzitter: mevr Ellen Lammens

De algemeen directeur:
dhr Klaas Gutshoven

Principiële goedkeuring gemeenteraad.
Voorzitter: mevr Ellen Lammens

De algemeen directeur:
dhr Klaas Gutshoven