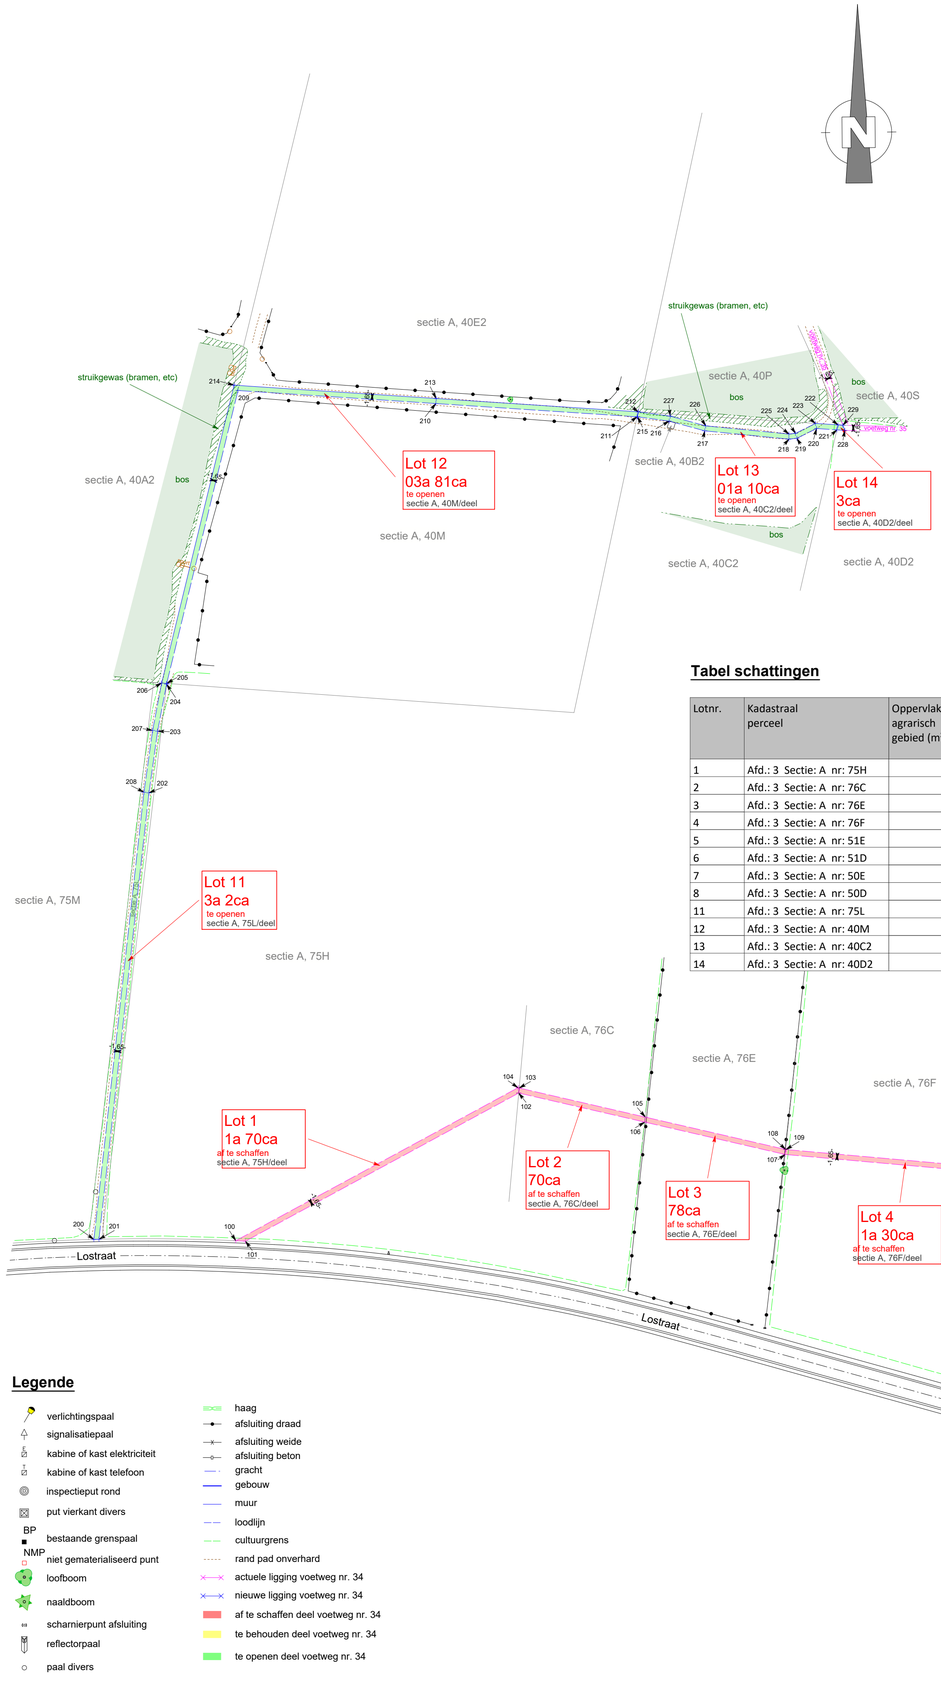

Legende

- verlichtingspaal
- signalisatiepaal
- kabine of kast elektriciteit
- kabine of kast telefoon
- inspectieput rond
- put vierkant divers
- bestaande grenspaal
- niet gematerialiseerd punt
- loofboom
- naaldboom
- scharnierpunt afsluiting
- reflectorpaal
- paal divers

- haag
- afsluiting draad
- afsluiting weide
- afsluiting beton
- gracht
- gebouw
- muur
- loodlijn
- cultuurgrens
- rand pad onverhard
- actuele ligging voetweg nr. 34
- nieuwe ligging voetweg nr. 34
- af te schaffen deel voetweg nr. 34
- te behouden deel voetweg nr. 34
- te openen deel voetweg nr. 34

Coördinatenlijst

LB72

Nr	X	Y
100	178616,87	173952,35
101	178620,06	173952,20
102	178709,26	174000,54
103	178709,41	174002,20
104	178709,02	174002,28
105	178750,59	173992,70
106	178750,42	173991,05
107	178796,22	173980,48
108	178796,40	173982,13
109	178796,48	173982,12
110	178874,61	173973,50
111	178874,76	173975,15
116	179147,29	173964,41
118	178935,08	173968,12
119	178936,08	173968,10
120	178935,17	173969,77
121	178936,26	173969,74
122	178969,02	173968,97
123	178968,98	173967,32
124	179037,12	173964,96
125	179037,13	173966,61
126	179110,41	173962,42
127	179110,43	173964,07
128	179147,16	173962,76
129	179147,18	173964,41
130	179171,21	173963,45
131	179171,11	173961,80
132	179196,80	173959,73
133	179196,94	173961,38
134	179201,39	173953,98
135	179201,23	173952,34
136	179224,50	173949,03
137	179224,78	173950,66
138	179232,09	173947,48
139	179232,47	173949,08
140	179264,70	173938,77

Nr	X	Y
141	179265,06	173940,38
142	179293,08	173932,89
143	179292,74	173931,28
144	179306,06	173929,08
145	179306,32	173930,71
200	178570,55	173952,78
201	178572,22	173952,82
202	178588,54	174098,52
203	178591,37	174118,65
204	178594,29	174134,00
205	178594,35	174134,23
206	178592,68	174134,35
207	178589,74	174118,92
208	178586,90	174098,73
209	178617,61	174229,83
210	178682,20	174225,57
211	178747,91	174221,25
212	178748,26	174222,88
213	178682,31	174227,22
214	178616,33	174231,57
215	178748,09	174221,24
216	178758,37	174219,84
217	178770,01	174216,67
218	178797,47	174213,97
219	178800,08	174214,23
220	178806,50	174217,42
221	178813,14	174216,99
222	178813,51	174218,61
223	178806,17	174219,09
224	178799,61	174215,84
225	178797,47	174215,63
226	178770,31	174218,30
227	178758,70	174221,46
228	178815,73	174216,82
229	178815,10	174218,51

Tabel lijnlengtes (m)

Beginpunt	Eindpunt	Lengte
100	104	104,81
101	102	101,45
102	103	1,67
102	106	42,23
103	105	42,26
104	103	0,40
105	108	47,01
106	107	47,01
106	105	1,66
107	108	1,66
109	108	0,08
109	111	78,58
110	118	60,70
110	111	1,65
110	107	78,70
111	120	60,65
116	130	23,94
116	128	1,65
119	121	1,66
119	123	32,91
119	118	1,00
120	121	1,09
122	125	68,15
122	121	32,77
124	123	68,18
125	127	73,34
125	124	1,65
126	124	73,33
126	128	36,75
127	129	36,76
128	131	23,97
129	116	0,10
130	133	25,81
131	132	25,77
132	133	1,65
134	137	23,63
135	134	1,65
136	135	23,50
137	139	7,85
138	136	7,75

Beginpunt	Eindpunt	Lengte
139	141	33,74
140	143	29,02
140	138	33,75
141	142	29,00
141	140	1,65
144	143	13,50
145	144	1,65
145	142	13,42
200	208	146,86
201	202	146,61
202	203	20,32
204	203	15,63
204	205	0,24
205	209	98,39
206	214	100,06
206	207	15,71
208	207	20,39
209	210	64,74
210	211	65,85
211	215	0,18
212	227	10,54
212	211	1,67
212	213	66,09
214	213	66,12
215	216	10,37
217	218	27,60
217	216	12,06
218	219	2,62
219	220	7,17
220	221	6,65
221	222	1,67
222	229	1,60
223	222	7,36
224	223	7,32
225	224	2,16
226	225	27,29
226	227	12,03
228	221	2,60
228	229	1,81

Tabel schattingen

Lotnr.	Kadastraal perceel	Oppervlakte agrarisch gebied (m²)	Oppervlakte landelijk woongebied (m²)	Oppervlakte natuurgebied (m²)	Eenheidsprijs agrarisch gebied (euro/m²)	Eenheidsprijs landelijk woonggebied (euro/m²)	Eenheidsprijs natuurgebied (euro/m²)	Waarde-vermeerdering agrarisch gebied (euro)	Waarde-vermindering agrarisch gebied (euro)	Waarde-vermeerdering landelijk woongebied (euro)	Waarde-vermindering natuurgebied (euro)
1	Afd.: 3 Sectie: A nr: 75H	170			€ 2,70			€ 459,00			
2	Afd.: 3 Sectie: A nr: 76C	70			€ 2,70			€ 189,00			
3	Afd.: 3 Sectie: A nr: 76E	78			€ 2,70			€ 211,00			
4	Afd.: 3 Sectie: A nr: 76F	130			€ 2,70			€ 351,00			
5	Afd.: 3 Sectie: A nr: 51E	102			€ 2,70			€ 275,00			
6	Afd.: 3 Sectie: A nr: 51D	167			€ 2,70			€ 450,00			
7	Afd.: 3 Sectie: A nr: 50E	182			€ 2,70			€ 491,00			
8	Afd.: 3 Sectie: A nr: 50D		82			€ 40,00				€ 3.280,00	
11	Afd.: 3 Sectie: A nr: 75L	302			€ 2,70				€ 815,00		
12	Afd.: 3 Sectie: A nr: 40M	381			€ 2,70				€ 1.028,00		
13	Afd.: 3 Sectie: A nr: 40C2			110			€ 1,80				€ 198,00
14	Afd.: 3 Sectie: A nr: 40D2			3			€ 0,00				€ 0,00

INTERTOPO BV

Landmetersbureau

Halensebaan 68B
B - 3290 Diest
Tel. 013 31 48 88
E-mail: info@intertopo.be
BTW BE 0568 985 271

STUDIE EN ONTWERP

Opgemaakt ingevolge meting door INTERTOPO bv,
ing. Rudi DE WINTER, Landmeter-Expert beëdigd door de Rechtbank van Eerste Aanleg te Leuven (LAN 041064)
en
ing. Geert MENTEN, Landmeter-Expert beëdigd door de Rechtbank van Eerste Aanleg te Hasselt (LAN 061263),
met kantoren te Diest, Halensebaan 68
tel. 013/31 48 88 fax 013/31 31 53
e-mail: info@intertopo.be

WIJZIGINGEN:

Datum:	Aard:
20/05/2025	Tabel schattingen

PROVINCIE VLAAMS-BRABANT

GEMEENTE LUBBEEK (Pellenberg)

Afd.: 3 Sectie: A & B

Naam van het werk:

Rooilijnplan tot gedeeltelijke verplaatsing van voetweg nr. 34

-copyright-
Dit plan mag niet worden gekopieerd
noch delen uit dit plan mogen worden overgenomen
zonder de voorafgaandelijke en schriftelijke
toestemming van de auteur.
De kadastrale gegevens worden ten teken van inlichting vermeld
en vallen buiten de verantwoordelijkheid van de auteur.

Het College van Burgemeester en Schepenen bevestigt dat onderhavig plan ten gemeentehuize ter inzage van het publiek werd neergelegd gedurende het openbaar onderzoek van tot

Namens het College van Burgemeester en Schepenen

Bij Bevel
De algemeen directeur, Dhr. Klaas Gutschoven
De Burgemeester, Dhr. Theo Francken
De Waarnemend Burgemeester, Dhr. Davy Suffeleers

Voorlopige beraadslaging door de gemeenteraad in zitting van:

Bij Bevel
De algemeen directeur, Dhr. Klaas Gutschoven
De Voorzitter Dhr. Geert Bovyn

Definitieve beraadslaging door de gemeenteraad in zitting van:

Bij Bevel
De algemeen directeur, Dhr. Klaas Gutschoven
De Voorzitter Dhr. Geert Bovyn

Dossiernr: 4773 34	Schaal: 1/1000	Datum: 6/01/2025	Tek.: LK

Opmerkingen

De grenzen mogen enkel gebruikt worden voor de afbakening, opheffing en verplaatsing van voetweg nr. 34

Tabel eigenaars

Zie bijlage