
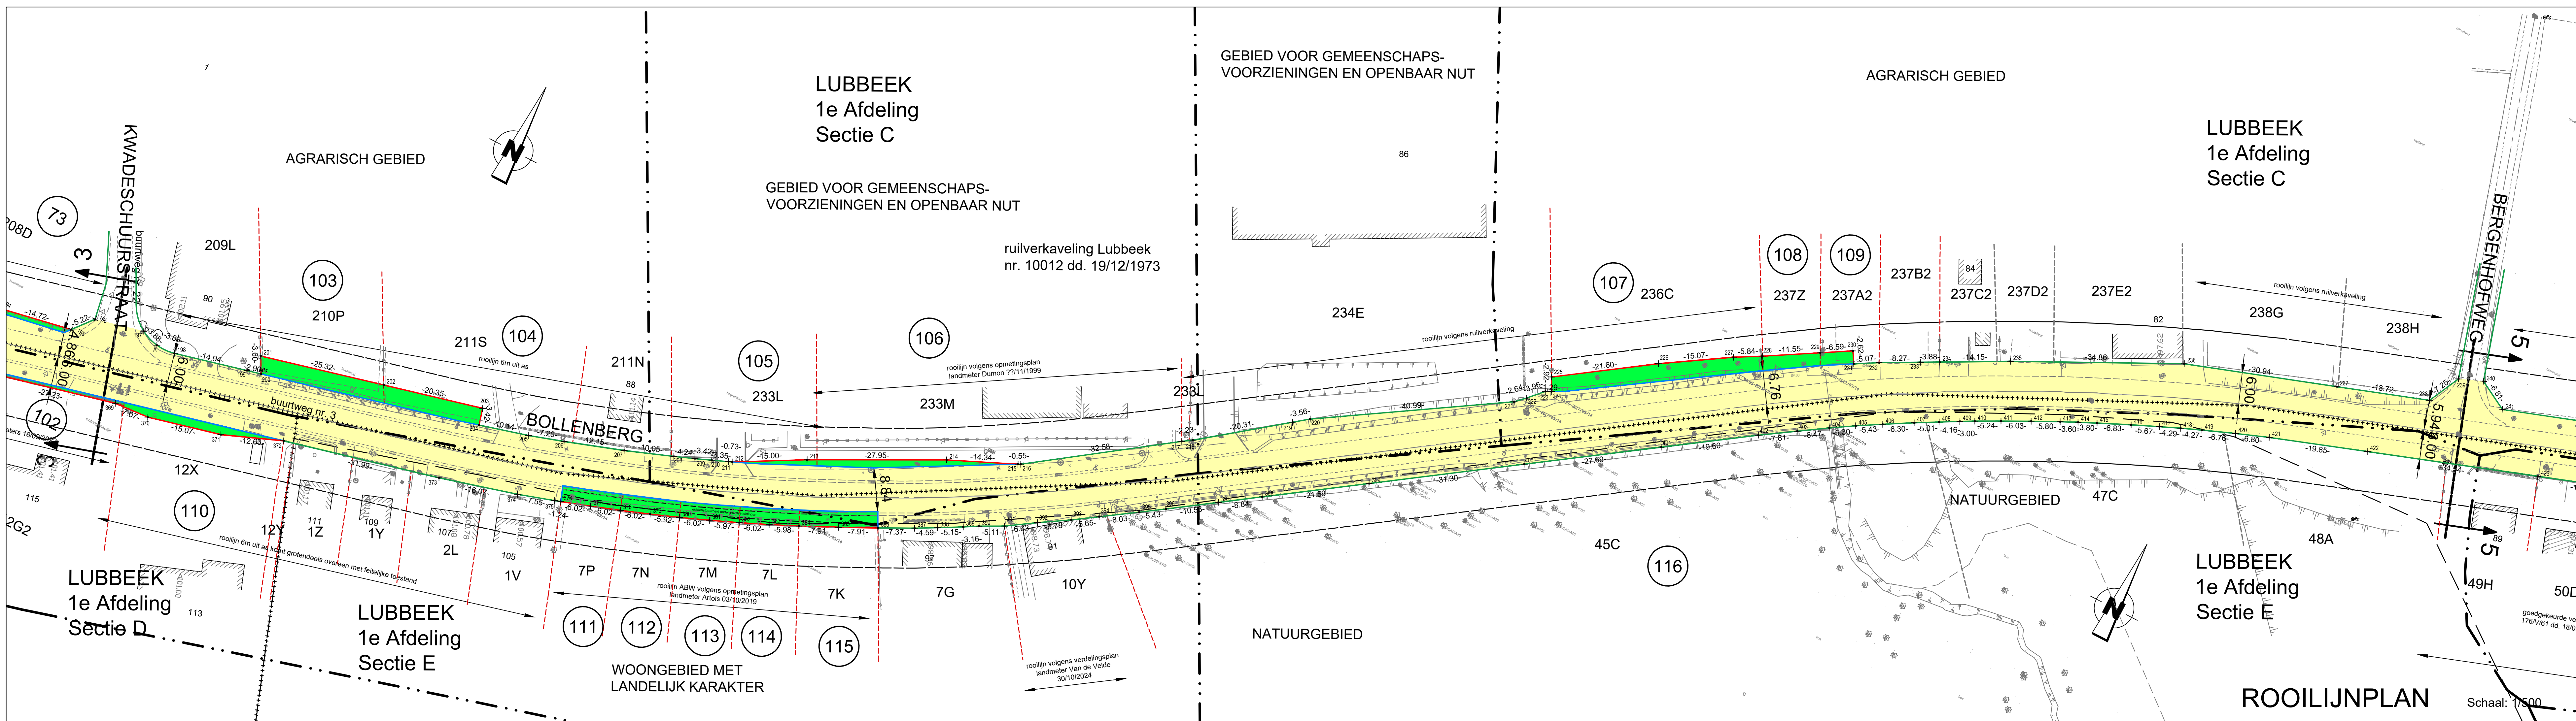


NR	Coördinatenablat (Lambert 72, meter)		Type grens	
	X	Y		
369	181830.26	174267.91	7.07	NRL
370	181837.31	174268.44	15.07	NRL
371	181851.94	174272.06	12.63	NRL
372	181863.67	174276.74	31.99	RL
373	181894.70	174284.45	16.07	RL
374	181910.20	174288.74	7.55	RL
375	181917.39	174291.05	1.24	RL
376	181918.56	174291.65	6.02	NRL
377	181924.28	174293.36	6.02	NRL
378	181929.96	174295.34	6.02	NRL
379	181935.62	174297.42	5.92	NRL
380	181941.25	174299.53	6.02	NRL
381	181946.74	174301.79	5.97	NRL
382	181952.24	174304.11	6.02	NRL
383	181957.76	174306.52	5.98	NRL
384	181963.20	174309.00	7.91	NRL
385	181970.34	174312.41	7.91	NRL
386	181977.42	174315.93	7.37	RL
387	181983.98	174319.28	4.59	RL
388	181988.02	174321.46	5.15	RL
389	181992.51	174323.98	3.16	RL
390	181995.25	174325.55	5.11	RL
391	181999.79	174327.91	6.62	RL
392	182005.31	174331.57	7.78	RL
393	182011.07	174335.16	5.65	RL
394	182015.76	174338.10	8.03	RL
395	182022.43	174342.77	5.43	RL
396	182026.93	174345.82	10.58	RL
397	182035.65	174351.81	8.84	RL
398	182042.92	174356.83	21.59	RL
399	182060.73	174369.05	31.30	RL
400	182066.53	174386.77	27.69	RL
401	182109.36	174402.43	19.60	RL
402	182125.53	174413.50	7.81	RL
403	182132.08	174417.77	6.47	RL
404	182137.49	174421.32	5.30	RL
405	182142.00	174424.11	5.43	RL
406	182146.67	174426.88	6.30	RL
407	182152.11	174430.04	5.01	RL
408	182156.49	174432.48	4.16	RL
409	182160.13	174434.50	3.00	RL
410	182162.77	174435.92	5.24	RL
411	182167.42	174438.35	6.03	RL
412	182172.79	174441.09	5.82	RL
413	182177.99	174443.67	3.60	RL
414	182181.24	174445.22	3.80	RL
415	182184.68	174446.83	6.83	RL
416	182190.00	174449.65	5.67	RL
417	182196.10	174451.93	4.29	RL
418	182200.04	174453.61	4.27	RL
419	182203.93	174455.24	6.76	RL
420	182210.28	174457.72	6.80	RL
421	182216.64	174460.13	19.85	RL
422	182235.39	174466.65	34.54	RL
423	182268.03	174477.94		

De eigendomsgegevens van de percelen aanliggend aan de nieuwe rooilijn werden verwerkt in een tabel, opgemaakt in excel.
Dit bestand werd als bijlage aan de gemeente Lubbeek afgegeven.

RL	rooilijn
NRL	nieuwe rooilijn

KADASTRAAL PLAN

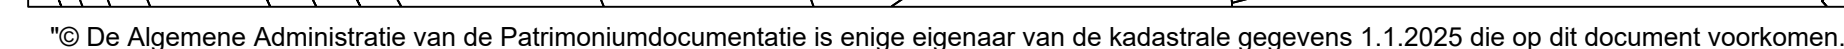

		ing. Lore Roels Projectleider	
vestiging Hasselt Herkenrodesingel 8B, bus 3.01 3500 Hasselt T +32 11 26 08 70 F +32 11 26 08 80 www.swecobelgium.be		ing. Ben Jansen Landmeter-opper, beëdigd door de Rechtbank van Eerste Aanleg te Antwerpen op 20 maart 2003 Ingeschreven op het Tableau van de Federale Raken van Landmeters-Experten : LAN23-1947	
E	05090208	definitief	MJA
E	18050208	ter naschrift	MJA
E	27110205	ter naschrift	MJA
E	18010201	probestek / ter goedkeuring gemeenteraad	MJA
E	05010217	ontwerp	MJA
	DATUM	HISTORIEK	TEKENAAR
		TEKENAAR	DATUM
		HISTORIEK	DATUM
		TEKENAAR	DATUM