INTERTOPO BVBA
Landmetersbureau

Halensebaan 68B
B - 3290 Diest
Tel. 013 31 48 88
Fax 013 31 31 53
E-mail: info@intertopo.be
BTW BE 0568 985 271

STUDIE EN ONTWERP

Opgemaakt met/op meting door INTERTOPO bvba,
ing. Rudi DE WINTER, Landmeter-Expert beëdigd door de Rechtbank van Eerste Aanleg te Leuven (LES 94/266)
met
ing. Geert MENTEN, Landmeter-Expert beëdigd door de Rechtbank van Eerste Aanleg te Hasselt (LES 98/263),
met kantoren te Diest, Halensebaan 68
tel. 013 31 48 88 - fax 013 31 31 53
e-mail: info@intertopo.be

WIJZIGINGEN:

Datum:	Aard:
21/10/2022	Toevoeging namen
29/08/2023	Definitief plan

PROVINCIE VLAAMS-BRABANT

GEMEENTE LUBBEEK

Afd.: 3 Sectie: A

Naam van het werk:

Rooilijnplan tot gedeeltelijke verlegging en gedeeltelijke versmalling van voetweg nr. 38

copyright:
Dit plan mag niet worden gekopieerd
noch delen uit dit plan mogen worden overgenomen
zonder toestemming van de eigenaar/auteur
Verontreiniging van de artwork
De kadastrale gegevens worden ter inkijk van inlichting verstrekt
zo vaklijn binnen de vermetrowaardelijkheid van de artwork

Het College van Burgemeester en Schepenen bevestigt dat ondertekening plan ten gemeentehuize ter inzage van het publiek werd voorgelegd gedurende het openbaar onderzoek van tot

Namens het College van Burgemeester en Schepenen

Bij Bevel:
De algemeen directeur, De Burgemeester,
Dhr. Klaas Gutschoven Dhr. Theo Francken

Voorlopige bersadelijking door de gemeenteraad in zitting van:

Bij Bevel:
De algemeen directeur, De Voorzitter
Dhr. Klaas Gutschoven Mevr. Ellen Lammens

Definitieve bersadelijking door de gemeenteraad in zitting van:

Bij Bevel:
De algemeen directeur, De Voorzitter
Dhr. Klaas Gutschoven Mevr. Ellen Lammens

Dossiernr: 4773 38	Schaal: 1/1000	Datum: 10/03/2020	Plannr.: 1/1

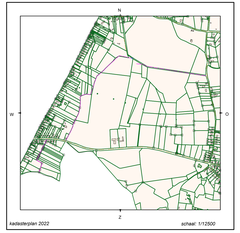

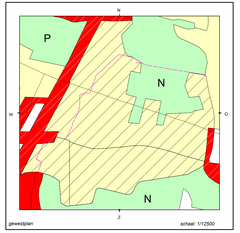

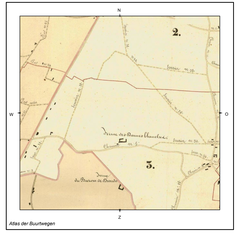

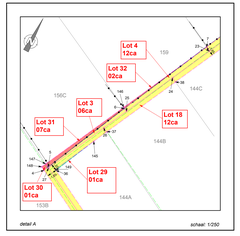

Artikel 28§2: Het nieuwe gemeentewegdecreet, publicatie in Belgisch Staatsblad dd. 12/08/2019 en van kracht sinds 01/09/2019

De waardevermeerdering wordt geacht niet te zijn als de gemeenteweg in de feiten verdwenen is, omdat infrastructuren door of in opdracht van de overheid zijn aangelegd of omdat de gemeenteweg werd bebouwd krachtens een rechtsgeldige, niet-vervallen vergunning die werd verleend vóór 1 september 2019.

Legende

symbolen:

- verlichtingspaal
- signalisatiepaal
- kabine of kast elektriciteit
- kabine of kast telefoon
- inspectieput rond
- put vierkant divers
- BP beitsende grenspaal
- NMP niet gematerialiseerd punt
- hoogtepunt
- loofboom
- naaldboom
- schamierpunt afsluiting
- reflectorpaal
- paal divers

lijnen:

- haag
- afsluiting draad
- afsluiting weide
- gracht
- gebouw
- muur
- loodlijn
- cultuurgrens
- rand loofbos
- rand naaldbos
- bovenkant talud
- onderkant talud

verharidingen:

- beton
- asfalt

- actuele ligging voetweg
- nieuwe ligging voetweg nr. 38
- toekomstige ligging voetweg nr. 35
- af te schaffen deel voetweg nr. 38
- te behouden deel voetweg 38
- te openen deel voetweg nr. 38

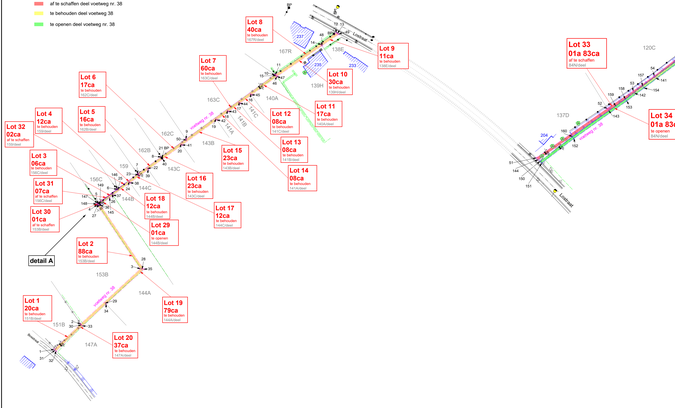

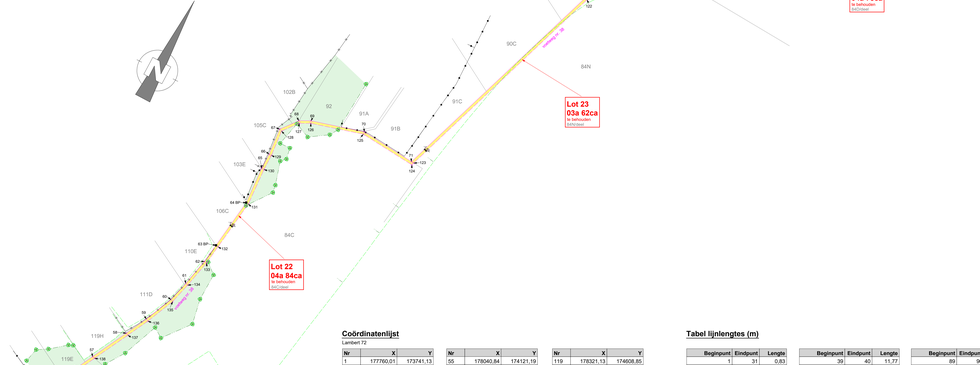

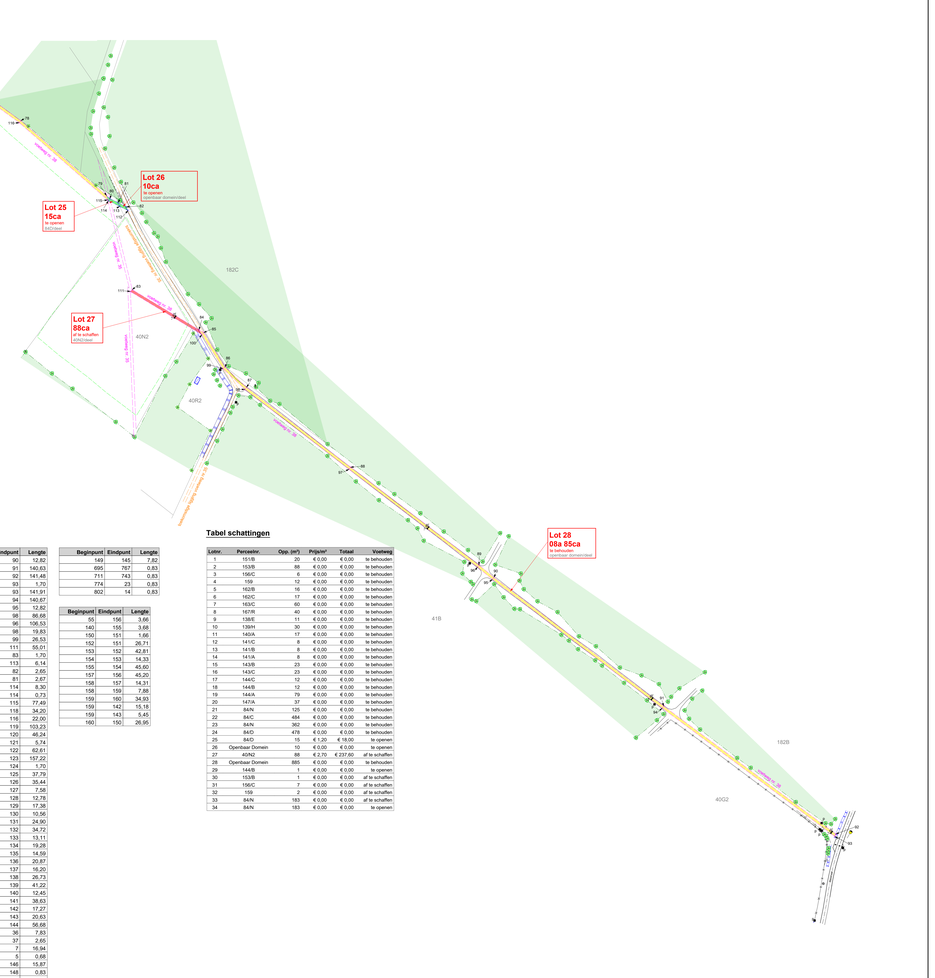

Coördinatenlijst

Lambert 72

Nr	X	Y
1	177760.01	173741.13
2	177767.60	173754.11
3	177785.37	173814.72
4	177740.31	173838.70
5	177740.66	173839.45
6	177747.25	173853.92
7	177754.45	173869.25
8	177762.81	173886.37
9	177771.69	173904.23
10	177803.74	173969.56
11	177803.87	173969.83
12	177808.40	174012.94
13	177827.33	174012.94
14	177821.33	174001.46
15	177804.60	173969.46
16	177795.47	173950.89
17	177791.32	173942.46
18	177787.17	173934.03
19	177783.02	173925.59
20	177770.53	173900.20
21	177763.54	173885.98
22	177758.38	173875.42
23	177755.19	173868.88
24	177751.89	173862.12
25	177747.76	173853.66
26	177745.75	173849.54
27	177740.79	173839.38
28	177736.39	173815.11
29	177775.38	173783.79
30	177768.34	173763.73
31	177760.81	173740.95
32	177761.62	173740.77
33	177769.12	173763.46
34	177776.17	173783.52
35	177787.40	173815.51
36	177742.06	173839.64
37	177746.47	173849.15
38	177752.62	173861.75
39	177759.11	173875.05
40	177764.28	173885.62
41	177771.27	173899.83
42	177783.76	173925.22
43	177787.91	173933.65
44	177792.06	173942.09
45	177796.21	173950.52
46	177805.34	173969.08
47	177805.48	173969.35
48	177822.06	174001.08
49	177828.26	174012.93
50	177772.42	173904.04
51	177981.82	174001.96
52	178007.85	174052.70
53	178017.33	174070.91
54	178025.23	174086.31
55	178040.84	174121.19
56	178040.35	174133.90
57	178059.24	174170.35
58	178071.66	174194.47
59	178078.97	174208.87
60	178087.28	174227.82
61	178090.89	174241.79
62	178095.01	174260.52
63	178096.68	174273.45
64	178101.10	174307.73
65	178099.53	174332.47
66	178099.50	174343.00
67	178097.83	174360.90
68	178106.40	174371.71
69	178113.56	174375.48
70	178148.03	174385.52
71	178184.74	174382.72
72	178235.50	174332.46
73	178282.73	174271.49
74	178288.46	174576.23
75	178319.97	174610.02
76	178396.01	174679.95
77	178422.04	174703.32
78	178444.66	174700.11
79	178517.86	174682.88
80	178520.66	174682.22
81	178526.66	174682.35
82	178532.82	174682.48
83	178561.91	174636.00
84	178613.20	174633.19
85	178616.82	174632.99
86	178639.91	174619.55
87	178658.74	174614.39
88	178744.14	174600.00
89	178849.27	174582.65
90	178861.84	174580.11
91	179000.65	174557.55
92	179140.51	174536.20
93	179140.68	174534.50
94	179000.39	174555.92
95	178861.54	174578.49
96	178848.97	174581.03
97	178743.86	174598.37
98	178658.39	174612.77
99	178639.26	174618.02
100	178616.33	174631.37
111	178561.41	174634.38
112	178534.93	174680.88
113	178528.79	174680.75
114	178520.49	174680.57
115	178519.78	174680.73
116	178444.35	174698.48
117	178422.57	174701.58
118	178397.12	174678.73
119	178321.13	174608.85
120	178289.60	174575.03
121	178285.17	174571.37
122	178236.92	174531.48
123	178186.44	174382.58
124	178185.89	174380.98
125	178148.21	174383.85
126	178114.18	174373.94
127	178107.47	174370.42
128	178099.54	174360.39
129	178101.15	174343.08
130	178101.18	174332.52
131	178102.76	174307.68
132	178098.32	174273.24
133	178096.64	174260.23
134	178092.49	174241.41
135	178088.85	174227.28
136	178080.46	174208.17
137	178073.13	174193.72
138	178060.89	174169.96
139	178042.22	174133.31
140	178040.50	174120.87
141	178026.72	174085.60
142	178019.00	174070.15
143	178005.31	174051.54
144	177983.43	174001.51
145	177745.31	173846.77
146	177747.02	173854.03
147	177740.06	173839.77
148	177739.70	173839.03
149	177741.88	173839.73
150	177784.08	174001.03
151	177986.57	174000.54
152	177997.67	174024.82
153	178016.90	174063.07
154	178022.95	174076.06
155	178042.65	174117.18
156	178040.98	174117.53
157	178021.46	174076.76
158	178015.41	174063.79
159	178011.87	174056.75
160	177996.18	174025.54

Tabel lijnlengtes (m)

Beginpunt	Eindpunt	Lengte
1	31	0.83
2	30	0.83
2	3	53.63
2	1	24.20
3	4	51.04
5	4	0.83
6	763	0.26
6	5	15.90
7	8	19.05
7	6	16.94
8	9	20.13
9	10	72.59
10	11	0.30
11	12	48.64
12	13	0.93
13	49	0.93
14	13	12.95
15	736	0.87
15	717	0.88
15	16	20.69
15	14	36.11
16	17	9.40
16	739	0.83
17	18	9.40
18	19	9.40
18	746	0.83
19	749	0.83
19	50	24.01
20	21	15.84
20	764	0.83
21	22	11.76
22	23	7.28
22	769	0.83
23	24	7.52
24	779	0.83
24	25	9.40
25	6	0.57
25	26	4.60
26	785	0.83
26	27	11.30
27	28	51.66
27	5	0.15
28	29	33.20
29	34	0.83
30	29	21.26
31	30	23.99
31	32	0.83
32	33	23.90
33	34	21.26
34	35	33.90
35	36	51.36
36	149	0.21
37	38	14.02
38	39	14.80
39	40	11.77
40	41	15.84
41	42	28.29
42	43	9.40
43	44	9.40
45	46	20.68
46	47	0.30
47	48	35.80
48	49	13.38
50	20	4.29
50	753	0.83
51	52	57.00
52	53	20.62
53	54	17.22
54	55	38.21
55	56	12.50
56	57	41.25
57	58	27.13
57	606	1.70
59	58	16.15
60	61	14.42
60	59	20.69
62	61	19.18
63	62	13.04
64	63	34.56
65	64	24.79
65	66	10.53
66	67	17.97
67	68	13.80
68	69	8.09
70	69	35.90
71	70	36.81
71	72	158.11
71	602	1.70
73	72	2.45
73	72	61.27
74	73	7.44
75	74	46.20
76	75	103.30
77	76	34.98
77	78	22.85
78	79	75.21
79	115	2.88
79	80	2.88
80	81	6.00
81	82	6.16
83	84	51.37
84	100	3.63
84	85	3.63
86	87	19.53
86	85	26.71
87	88	86.60
88	89	106.56
89	90	12.82
90	91	140.63
91	92	141.48
92	93	1.70
94	93	141.91
95	94	140.67
96	95	12.82
97	98	86.68
97	96	106.53
99	98	19.83
100	99	26.53
100	111	55.01
111	83	1.70
112	113	6.14
112	82	2.65
113	81	2.67
113	114	8.30
115	114	0.73
116	115	77.49
117	118	34.20
117	116	22.00
118	119	103.23
119	120	46.24
120	121	5.74
121	122	62.61
122	123	157.22
123	124	1.70
124	125	37.79
125	126	35.44
126	127	7.58
127	128	12.78
128	129	17.36
129	130	10.56
130	131	24.90
131	132	34.72
132	133	13.11
133	134	19.28
134	135	14.59
135	136	20.87
136	137	16.20
137	138	26.73
138	139	41.22
139	140	12.45
140	141	38.63
141	142	17.27
142	143	20.63
143	144	56.66
145	36	7.83
145	37	2.65
146	7	16.94
147	5	0.68
147	146	15.87
147	148	0.83
148	4	0.70
149	145	7.82
695	767	0.83
711	743	0.83
774	23	0.83
802	14	0.83

Beginpunt	Eindpunt	Lengte
50	156	3.66
140	155	3.68
150	151	1.66
152	151	26.71
153	152	42.81
154	153	14.33
155	154	45.60
157	156	45.20
158	157	14.31
158	159	7.88
159	160	34.93
159	142	15.18
159	143	5.45
160	150	26.95

Tabel schattingen

Lotnr.	Percecelnr.	Opp. (m²)	Prijs/m²	Totaal	Voetweg
1	151/B	20	€ 0,00	€ 0,00	te behouden.
2	151/B	88	€ 0,00	€ 0,00	te behouden.
3	156/C	6	€ 0,00	€ 0,00	te behouden.
4	159	12	€ 0,00	€ 0,00	te behouden.
5	162/B	16	€ 0,00	€ 0,00	te behouden.
6	162/C	17	€ 0,00	€ 0,00	te behouden.
7	163/C	60	€ 0,00	€ 0,00	te behouden.
8	167/R	40	€ 0,00	€ 0,00	te behouden.
9	138/E	11	€ 0,00	€ 0,00	te behouden.
10	139/H	30	€ 0,00	€ 0,00	te behouden.
11	140/A	17	€ 0,00	€ 0,00	te behouden.
12	141/C	8	€ 0,00	€ 0,00	te behouden.
13	141/B	8	€ 0,00	€ 0,00	te behouden.
14	141/A	8	€ 0,00	€ 0,00	te behouden.
15	143/B	23	€ 0,00	€ 0,00	te behouden.
16	143/C	23	€ 0,00	€ 0,00	te behouden.
17	144/C	12	€ 0,00	€ 0,00	te behouden.
18	144/B	12	€ 0,00	€ 0,00	te behouden.
19	144/A	79	€ 0,00	€ 0,00	te behouden.
20	147/A	37	€ 0,00	€ 0,00	te behouden.
21	84/N	125	€ 0,00	€ 0,00	te behouden.
22	84/C	484	€ 0,00	€ 0,00	te behouden.
23	84/N	362	€ 0,00	€ 0,00	te behouden.
24	84/D	478	€ 0,00	€ 0,00	te behouden.
25	84/D	15	€ 1,20	€ 18,00	te openen.
26	Openbaar Domein	10	€ 0,00	€ 0,00	te openen.
27	40/N2	88	€ 2,70	€ 237,60	af te schaffen.
28	Openbaar Domein	885	€ 0,00	€ 0,00	te behouden.
29	144/B	1	€ 0,00	€ 0,00	te openen.
30	153/B	1	€ 0,00	€ 0,00	af te schaffen.
31	156/C	7	€ 0,00	€ 0,00	af te schaffen.
32	159	2	€ 0,00	€ 0,00	af te schaffen.
33	84/N	183	€ 0,00	€ 0,00	af te schaffen.
34	84/N	183	€ 0,00	€ 0,00	te openen.