INTERTOPO bv
Landmetersbureau

Halensebaan 68
B - 3290 Diest
Tel. 013/31 48 88

E-mail: info@intertopo.be
BTW BE 0568 985 271

STUDIE EN ONTWERP

Opgemaakt ingevolge meting door INTERTOPO bv,
ing. Rudi DE WINTER, Landmeter-Expert bedolgd door de Rechtbank van Eerste Aanleg te Leuven (LAN 041064)
en
ing. Geert MENTEN, Landmeter-Expert bedolgd door de Rechtbank van Eerste Aanleg te Hasselt (LAN 041263),
met kantoren te Diest, Halensebaan 68
tel. 013/31 48 88
e-mail: info@intertopo.be

WIJZIGINGEN:

Datum:	Aard:

PROVINCIE VLAAMS-BRABANT

GEMEENTE LUBBEEK

Afd.: 3 Sectie: D

Naam van het werk:

Kleine Ganzendries

Naam van het plan:

Innameplan (2/3)

<copyright>
Dit plan mag niet worden gekopieerd
noch delen uit dit plan mogen worden overgenomen
zonder de voorafgaandelijke en schriftelijke
toestemming van de auteur.

De kadastrale gegevens worden ten teken van inlichting vermeld
en vallen buiten de verantwoordelijkheid van de auteur.

Dossiernr. Intertopo: 5157	Plannummer: 2	Schaal: 1/200	Datum: 8/10/2025

Legende

- verlichtingspaal
- signalisatiepaal
- deksel brandkraan
- kabine of kast elektriciteit
- straatkap water
- inspectieput rond
- inspectieput DWA rond
- inspectieput RWA
- huisaansluiting DWA
- straatkolk
- bestaande grenspaal
- loofboom
- scharnierpunt afsluiting
- BOK
- reflectorpaal
- paal divers
- haag
- afsluiting draad
- afsluiting weide
- afsluiting algemeen
- gebouw
- muur
- loodlijn
- cultuurgrens
- loofboomrij / rand begroeiing
- bovenkant talud
- onderkant talud
- beton
- dolomiet
- betonstraatstenen
- asfalt
- kasseien
- actuele ligging voetweg nr. 46
- kadaster
- niet gemeterialiseerd grenspunt
- grens
- innames
- tijdelijke innames (TI) (werkstrooks die enkel tijdens de uitvoering van de werken worden ingenomen)

Kadaster

Planreferentienummer:

Gerasseneerde perceelsidentificatie:
- Lot 4:
- Lot 5A:
- Lot 5B:
- Lot 6:
- Lot 7:
- Lot 8:
- Lot 9:
- Lot 10:
- Lot 11:
- Lot 12A:
- Lot 12B:
- Lot 26:

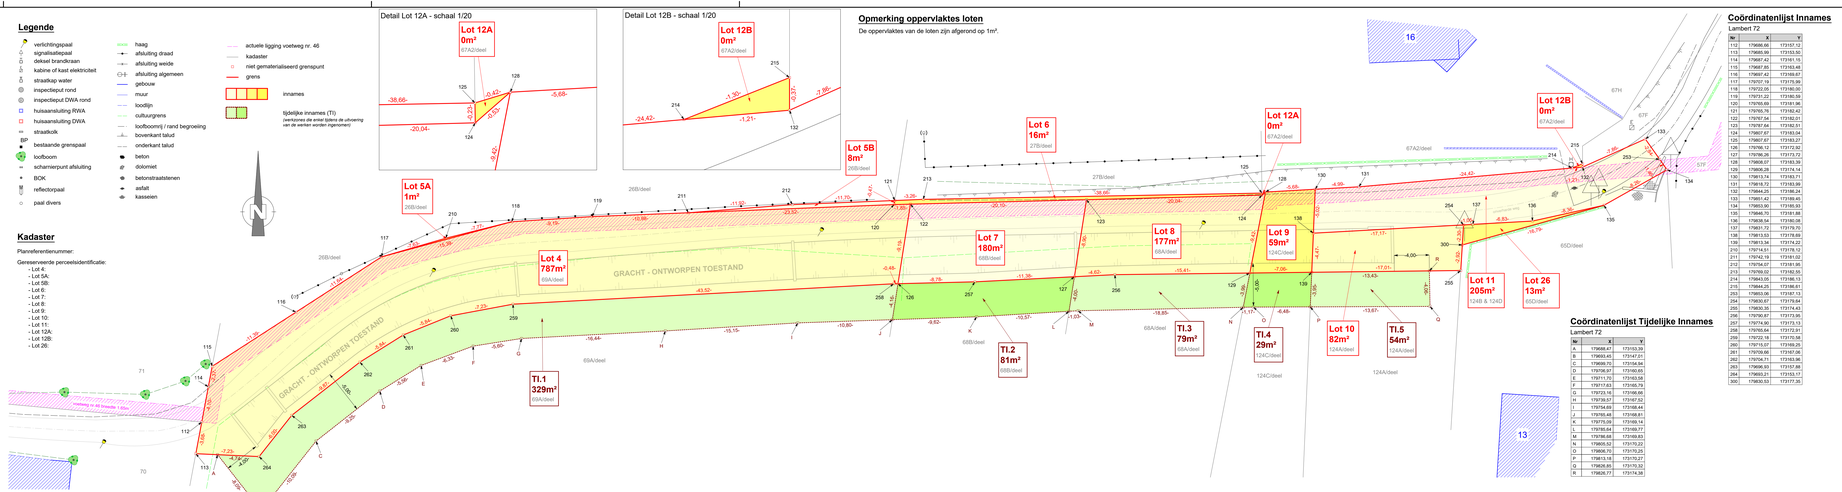

Opmerking oppervlaktes loten

De oppervlaktes van de loten zijn afgerond op 1m².

Coördinatenlijst Innames

Lambert 72

Nr.	X	Y
112	179686.66	173157.12
113	179685.99	173153.50
114	179667.42	173161.15
115	179667.85	173165.48
116	179667.42	173169.67
117	179707.18	173175.99
118	179722.05	173180.00
119	179731.22	173186.58
120	179765.69	173191.96
121	179765.76	173192.40
122	179767.54	173192.01
123	179787.64	173192.51
124	179867.87	173193.04
125	179867.87	173193.27
126	179766.12	173172.92
127	179766.26	173173.72
128	179806.28	173183.39
129	179806.28	173174.14
130	179813.74	173183.71
131	179818.72	173183.99
132	179844.25	173198.24
133	179851.42	173189.45
134	179853.90	173195.93
135	179846.70	173181.88
136	179838.54	173190.08
137	179831.72	173179.70
138	179813.53	173176.69
139	179813.34	173174.22
210	179714.51	173178.13
211	179742.19	173181.02
212	179784.97	173191.95
213	179769.02	173182.55
214	179843.05	173196.15
215	179844.25	173186.81
253	179853.90	173197.13
254	179830.67	173179.84
255	179830.35	173174.43
256	179790.67	173173.95
257	179774.90	173173.13
258	179769.64	173172.91
259	179722.18	173170.58
260	179713.07	173169.25
261	179709.66	173167.06
262	179704.71	173163.96
263	179696.93	173157.88
264	179693.21	173153.17
300	179830.53	173177.35

Coördinatenlijst Tijdelijke Innames

Lambert 72

Nr	X	Y
A	179668.47	173153.39
B	179693.45	173147.01
C	179699.70	173154.94
D	179706.97	173160.65
E	179711.23	173163.58
F	179717.63	173165.79
G	179723.16	173168.66
H	179739.07	173167.82
I	179754.69	173168.44
J	179785.46	173168.81
K	179775.09	173169.14
L	179785.64	173169.77
M	179786.68	173169.83
N	179805.02	173170.20
O	179806.70	173170.25
P	179813.18	173170.27
Q	179826.85	173170.32
R	179826.77	173174.38

Grensverklaring

De grenzen en grenspunten zijn bepaald aan de hand van:

Lot 4
Grens 113-112-114-115: Kadastrale schetsen 1955-17 en 1966-23 & bestaande toestand: cultuurgrens
Grens 115-116-117-118-119-210-120: Kadastrale schetsen 1955-17 en 1966-23
Grens 120-122: Plan landmeter Vanderwegen D. dd. 6/04/2017
Grens 122-126: Kadastrale schets 1889-4
Grens 126-258-259-260-261-262-263-264-113: Nieuwe grens

Lot 5A
Grens 117-118: Kadastrale schetsen 1955-17 en 1966-23
Grens 117-210-118: Nieuwe grens

Lot 5B
Grens 211-120: Kadastrale schetsen 1955-17 en 1966-23
Grens 120-121: Plan landmeter Vanderwegen D. dd. 6/04/2017
Grens 121-212-211: Nieuwe grens

Lot 6
Grens 121-120-122-123-124-125: Plan landmeter Vanderwegen D. dd. 6/04/2017
Grens 125-213-121: Nieuwe grens

Lot 7
Grens 122-123: Plan landmeter Vanderwegen D. dd. 6/04/2017
Grens 123-127: Kadastrale schets 1889-4
Grens 122-126: Kadastrale schets 1889-4
Grens 126-257-127: Nieuwe grens

Lot 8
Grens 123-124: Plan landmeter Vanderwegen D. dd. 6/04/2017
Grens 124-128: Plan landmeter Vanderwegen D. dd. 6/04/2017 & plan landmeter Vanderwegen D. dd. 28/10/2022
Grens 128-129: Plan landmeter Vanderwegen D. dd. 28/10/2022.
Grens 129-256-127: Nieuwe grens
Grens 127-123: Kadastrale schets 1889-4

Lot 9
Grens 129-128-130-138-139: Plan landmeter Vanderwegen D. dd. 28/10/2022
Grens 139-129: Nieuwe grens

Lot 10
Grens 138-139-254-300-255: Plan landmeter Vanderwegen D. dd. 28/10/2022
Grens 138-255: Nieuwe grens

Lot 11
Grens 130-131-214-132-133-253-134-135-136-137-254-138-130:
Plan landmeter Vanderwegen D. dd. 28/10/2022

Lot 12A
Grens 124-125: Plan landmeter Vanderwegen D. dd. 6/04/2017
Grens 124-128-125: Plan landmeter Vanderwegen D. dd. 6/04/2017 & plan landmeter Vanderwegen D. dd. 28/10/2022

Lot 12B
Grens 132-215: Plan landmeter Harry Quintens dd. 7/06/2014
Grens 215-214: Nieuwe grens
Grens 214-132: Plan landmeter Vanderwegen D. dd. 28/10/2022

Lot 26
Grens 300-254-137-136-135: Plan landmeter Vanderwegen D. dd. 28/10/2022
Grens 135-300: Nieuwe grens

De grenzen en grenspunten zijn niet gematerialiseerd tenzij anders vermeld.