INTERTOPO bv
Landmetersbureau

Halensebaan 68
B - 3290 Diest
Tel. 013 31 48 88

E-mail: info@intertopo.be
BTW BE 0568 985 271

STUDIE EN ONTWERP

Eigendomsrecht voorbehouden volgens Boek XI van het Wetboek van Economisch Recht van 01 juli 2014 (BS 03/07/2014).
Elke vermenigvuldiging of mededeling aan derden is verboden zonder voorafgaande schriftelijke toestemming van de auteur.

WIJZIGINGEN:

Datum:	Aard:

PROVINCIE VLAAMS-BRABANT

GEMEENTE LUBBEEK

Afd.: 3 Sectie: D

Naam van het werk:

Kleine Ganzendries

Naam van het plan:

Innameplan (3/3)

copyright:
Dit plan mag niet worden gebruikt
noch delen of dit plan mogen worden overgemaakt
zonder de uitdrukkelijke toestemming van de
Eigenaar van de auteur.
De kadastrale gegevens worden ter been van inlichting verwezen
en valen buiten de verantwoordelijheid van de auteur.

Dossiernr. Intertopo: 5157 | Plannummer: 3 | Schaal: 1/200 | Datum: 8/10/2025

Legende

- verkrichtingspaal
- signaalhoogtepaal
- deksel brandkraan
- sabine of kast elektriciteit
- straatkap water
- inspectieput riool
- inspectieput CIWA riool
- huisaansluiting RWA
- huisaansluiting DWA
- straatlolk
- bestaande gemeubeld meubilair
- bollboom
- schermarport afvalzuiling
- BOK
- reflectorpaal
- paal divers
- haag
- afsluiting draad
- afsluiting wende
- afsluiting algemeen
- gebouw
- muur
- loodlijn
- cultuurgrens
- bodbpoorte( ) rand begroeiing
- bovenkant talud
- onderkant talud
- beton
- dolomiet
- betonnatrabbelaren
- asfalt
- kasseien
- #rrtwste ligging riorleiwy nr. 46
- kadaster
- niet gemetaliseerd grenspunt
- grens
- innames

Opmerking oppervlaktes loten

De oppervlaktes van de loten zijn afgerond op 1m².

Detail Lot 25C - schaal 1/20

Detail Lot 18C - schaal 1/20

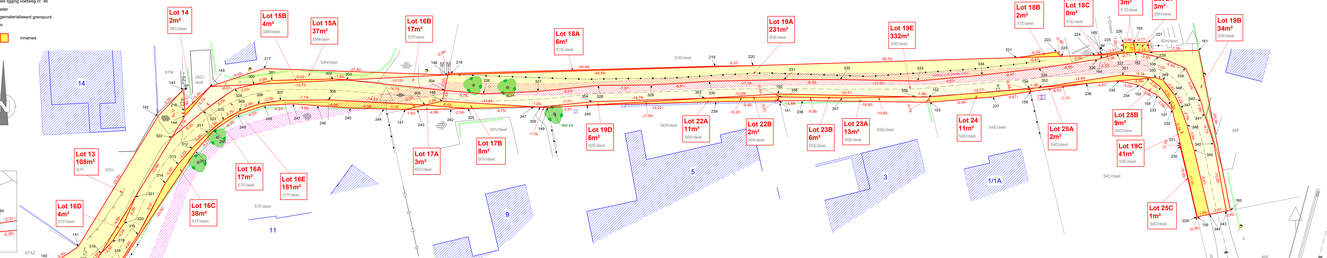

Grensverklaring

De grenzen en gemeuten zijn bepaald aan de hand van:

Lot 13
Grens 140-141-142-143-216-144-322-321-318-133-132-140
Plan landmeter Harry Quintens dd. 7/06/2014

Lot 14
Grens 216-144: Plan landmeter Harry Quintens dd. 7/06/2014
Grens 144-145: Plan landmeter Vandenwyngaert F. dd. 10/10/1989
Grens 216-145: Nieuwe grens

Lot 15A
Grens 145-300 & Grens 303-146 & 300-303: vorige kadaster
Grens 300-301-302: Tyoeke grens conform Artikel 13 Gemeentewegendecreet
Grens 145-217-146: Nieuwe grens

Lot 15 en Lot 15A1 = Lot 15B1 = Lot 15D = Lot 15E1 = Lot 15E2
Grens 133-318-321-322-144: Plan landmeter Harry Quintens dd. 7/06/2014
Grens 144-145: Plan landmeter Vandenwyngaert F. dd. 10/10/1989
Grens 145-350-300: Kadastrale schets 1987-24
Grens 146-304-146: Kadastrale schets 1987-24
Grens 146-147-148: Plan landmeter Vandenwyngaert F. dd. 10/10/1989 & kadastrale schets 1989-22
Grens 147-244-245-246-247-248-249-250-251-252-253: Nieuwe grens
Grens 253-254-255-256-257-258-259-260-261-262-263-264-265-266-267-268-269-270-271-272-273-274-275-276-277-278-279-280-281-282-283-284-285-286-287-288-289-290-291-292-293-294-295-296-297-298-299-300-301-302-303-304-305: Tyoeke grens conform Artikel 13 Gemeentewegendecreet
& Grens 303-304: Tyoeke grens conform Artikel 13 Gemeentewegendecreet

Lot 15 en Lot 15A1 = Lot 15B1 = Lot 15D = Lot 15E1 = Lot 15E2
Grens 147-148-149: Plan landmeter Vandenwyngaert F. dd. 10/10/1989 & kadastrale schets 1989-22
Grens 149-241: Plan landmeter Vandenwyngaert F. dd. 10/10/1989 & kadastrale schets 1989-20 en 1989-22
& plan landmeter Vandenwyngaert D. dd. 29/05/2019
Grens 241-242-243-244: Nieuwe grens
Grens 305-325: Tyoeke grens conform Artikel 13 Gemeentewegendecreet

Lot 15A
Grens 146-220: Plan landmeter Victorique Peeters dd. 7/12/2018 & kadastrale schets 1987-24
Grens 220-219-218-146: Nieuwe grens

Lot 15B
Grens 146-223: Plan landmeter Victorique Peeters dd. 7/12/2018 & kadastrale schets 1987-24
Grens 223-222-221: Nieuwe grens

Lot 15C
Grens 218-164-165: Plan landmeter Victorique Peeters dd. 7/12/2018 & kadastrale schets 1987-24
Grens 165-224: Nieuwe grens

Lot 15 en Lot 15A = Lot 15B = Lot 15C = Lot 15D = Lot 15E1 = Lot 15E2
Grens 224-225-226-227-228-229-230-231-232-233-234-235-236-237-238-239-240: Plan landmeter Victorique Peeters dd. 7/12/2018 & kadastrale schets 1987-24
Grens 164-231-165: Plan landmeter Victorique Peeters dd. 7/12/2018
Grens 162-228-161: Plan landmeter Victorique Peeters dd. 7/12/2018 & kadastrale schets 1988-24
Grens 161-160: Plan landmeter Julian Tristiemons dd. onbekend
Grens 160-343-344-159: Kadastrale schets 1998-13
Grens 159-345-346-347-348-349-350-351-352-353-354-355: Plan landmeter Victorique Peeters dd. 26/05/2017
Grens 155-356-100: Kadastrale schets 2003-15 & Atlas der Buurtwegen
Grens 150-303-240-149: Plan landmeter Vandenwyngaert D. dd. 29/05/2019 & kadastrale schets 1989-20
Grens 149-150-241: Plan landmeter Vandenwyngaert D. dd. 29/05/2019 & kadastrale schetsen 1989-20 en 1989-22
& plan landmeter Vandenwyngaert D. dd. 29/05/2019
Grens 146-304-146: Kadastrale schets 1987-24
Grens 304-306-307-308-309-310-311-312-313-314-338-337 & Grens 162-338-339-340-341-342-343 & Grens 344-345-346-347-348-349-350-351-352 & Grens 353-354-355: Tyoeke grens conform Artikel 13 Gemeentewegendecreet

Lot 18
Grens 164-337-162-163: Plan landmeter Véronique Peeters dd. 7/12/2018
Grens 163-239-225-165: Nieuwe grens
Grens 165-164: Plan landmeter Victorique Peeters dd. 7/12/2018

Lot 20
Grens 162-226: Plan landmeter Victorique Peeters dd. 7/12/2018 & kadastrale schets 1988-24
Grens 226-227-163: Nieuwe grens
Grens 163-162: Plan landmeter Victorique Peeters dd. 7/12/2018

Lot 20 en Lot 21A = Lot 21B
Grens 240-263-120-356-101: Plan landmeter Vandenwyngaert D. dd. 29/05/2019 & kadastrale schets 1989-25
Grens 151-239-240: Nieuwe grens
Grens 353-356: Tyoeke grens conform Artikel 13 Gemeentewegendecreet

Lot 20 en Lot 21A = Lot 21B
Grens 239-241-242-243-354-355: Tyoeke grens conform Artikel 13 Gemeentewegendecreet

Lot 24
Grens 153-152-154-155: Plan landmeter Victorique Peeters dd. 26/05/2017
Grens 154-207-153: Nieuwe grens

Lot 25A
Grens 152-17B-302-236: Plan landmeter Victorique Peeters dd. 26/05/2017
Grens 236-159: Nieuwe grens

Lot 25B
Grens 235-155-156-157-232: Plan landmeter Véronique Peeters dd. 26/05/2017
Grens 232-233-234-235: Nieuwe grens

Lot 25C
Grens 231-158: Plan landmeter Véronique Peeters dd. 26/05/2017
Grens 158-229-230-231: Nieuwe grens

De grenzen en gemeuten zijn niet gemaatvastlaseerd tenzij anders vermeld.

Kadaster

Plannaleterrtoenummer:

Gemeente/sectie perceelsdeel/facade:
- Lot 13
- Lot 14
- Lot 15
- Lot 16
- Lot 17
- Lot 18A
- Lot 18B
- Lot 18C
- Lot 19
- Lot 20
- Lot 21
- Lot 22
- Lot 23
- Lot 24
- Lot 25A
- Lot 25B
- Lot 25C

Coördinatenlijst

Lambert 72

Nr	X	Y	Nr	X	Y	Nr	X	Y
132	179964.51	173198.24	236	179995.82	173213.55	324	179966.82	173213.55
133	179951.42	173189.45	239	179943.94	173213.39	335	179991.99	173218.33
140	179964.81	173189.45	240	179944.24	173212.80	336	180000.24	173219.89
141	179948.81	173191.72	241	179916.72	173212.64	337	180003.69	173205.54
142	179948.81	173205.54	242	179904.38	173212.30	338	180009.88	173205.54
143	179964.57	173215.23	243	179899.40	173212.19	339	180013.89	173218.42
144	179964.76	173211.27	244	179894.42	173212.30	340	180016.25	173213.48
145	179968.49	173215.63	245	179889.45	173212.44	341	180016.67	173211.65
146	179968.49	173217.39	246	179884.48	173212.85	342	180018.11	173207.15
147	179987.58	173212.23	247	179880.83	173213.07	343	180019.98	173187.06
148	179987.58	173199.32	248	179877.18	173212.83	344	180017.48	173186.32
149	179918.82	173212.51	249	179872.60	173211.49	345	180015.17	173206.20
150	179953.12	173212.51	250	179872.60	173208.14	346	180013.68	173206.20
151	179953.34	173213.51	251	179866.30	173205.96	347	180013.18	173212.48
152	179975.79	173214.07	252	179866.30	173188.88	348	180012.31	173214.32
153	179975.77	173213.30	253	179853.06	173187.13	349	180010.57	173214.91
154	179975.79	173207.15	254	179853.06	173215.96	350	180009.09	173218.85
155	180008.47	173216.89	301	179877.69	173216.56	351	180004.41	173217.37
156	180008.47	173215.63	302	179877.69	173216.79	352	179992.07	173215.24
157	180011.64	173213.43	303	179888.80	173216.64	353	179942.24	173213.89
158	180015.40	173196.20	304	179875.34	173216.56	354	179925.45	173213.89
159	179990.81	173214.06	305	179900.53	173212.89	355	179917.72	173212.58
160	179990.81	173187.18	306	179906.13	173213.88	356	179905.20	173214.15
161	180015.87	173201.06	307	179875.98	173213.56	357	179962.76	173213.95
162	180006.39	173205.77	308	179875.71	173213.52	358	179973.61	173214.11
163	180006.14	173222.22	309	179872.90	173212.00			
164	180001.40	173205.34	310	179870.50	173212.68			
165	180001.38	173220.46	311	179866.22	173208.77			
216	179964.72	173212.05	312	179865.87	173206.52			
217	179876.54	173218.33	313	179863.78	173204.06			
218	179876.54	173217.23	314	179861.83	173201.25			
219	179943.83	173218.69	315	179857.78	173193.58			
220	179946.40	173218.76	316	179855.16	173189.58			
221	179988.71	173219.96	317	179852.89	173187.37			
222	179988.71	173220.81	318	179850.22	173190.73			
223	179995.38	173220.16	319	179853.52	173192.55			
224	180000.38	173220.31	320	179855.68	173195.27			
225	180004.66	173220.96	321	179857.37	173199.17			
226	180004.66	173222.21	322	179857.89	173206.08			
227	180008.32	173222.23	323	179867.44	173211.94			
228	180008.53	173220.83	324	179872.14	173213.26			
229	180015.58	173196.19	325	179906.97	173212.37			
230	180015.10	173206.93	326	179906.97	173214.55			
231	180013.15	173206.93	327	179917.35	173214.91			
232	180011.60	173212.17	328	179926.33	173215.81			
233	180009.72	173214.33	329	179934.30	173215.88			
234	180007.21	173215.82	330	179942.89	173216.43			
235	180003.99	173216.51	331	179954.23	173216.66			
236	179999.14	173216.09	332	179962.49	173216.68			
237	179985.20	173214.10	333	179974.00	173216.47			