

INTERTOPO BVBA
Landmetersbureau

Halensebaan 68B
B - 3290 Diest
Tel. 013 31 48 88
Fax 013 31 31 53
E-mail: info@intertopo.be
BTW BE 0568 985 271

STUDIE EN ONTWERP		WIJZIGINGEN:	
Opgemaakt ingevolge meting door INTERTOPO bvba, ing. Rudi DE WINTER, Landmeter-Expert beëdigd door de Rechtbank van Eerste Aanleg te Leuven (LAN 041064) en ing. Geert MENTEN, Landmeter-Expert beëdigd door de Rechtbank van Eerste Aanleg te Hasselt (LAN 061263), met kantoren te Diest, Halensebaan 68 tel. 013/31 48 88 fax 013/31 31 53 e-mail: info@intertopo.be		Datum: 21/10/2022	Aard: Toevoeging namen
		23/08/2023	Definitief plan

PROVINCIE VLAAMS-BRABANT
GEMEENTE LUBBEEK
Afd.: 3 Sectie: A

Naam van het werk:
Grafisch plan tot verleggen voetweg nr. 35

-copyright-
Dit plan mag niet worden gekopieerd noch delen uit dit plan mogen worden overgenomen zonder de voorafgaandelijke en schriftelijke toestemming van de auteur.
De kadastrale gegevens worden ten teken van inlichting vermeld en vallen buiten de verantwoordelijkheid van de auteur.

Het College van Burgemeester en Schepenen bevestigt dat onderhavig plan ten gemeentehuize ter inzage van het publiek werd neergelegd gedurende het openbaar onderzoek van tot



Namens het College van Burgemeester en Schepenen

Bij Bevel De algemeen directeur, Dhr. Klaas Gutschoven De Burgemeester, Dhr. Theo Francken


Voorlopige beraadslaging door de gemeenteraad in zitting van: De Voorzitter, Mevr. Ellen Lamms

Definitieve beraadslaging door de gemeenteraad in zitting van: De Voorzitter, Mevr. Ellen Lamms

Dossiernr: 4773 35 Schaal: 1/1500 Datum: 10/09/2020 Plannr.: 1/1

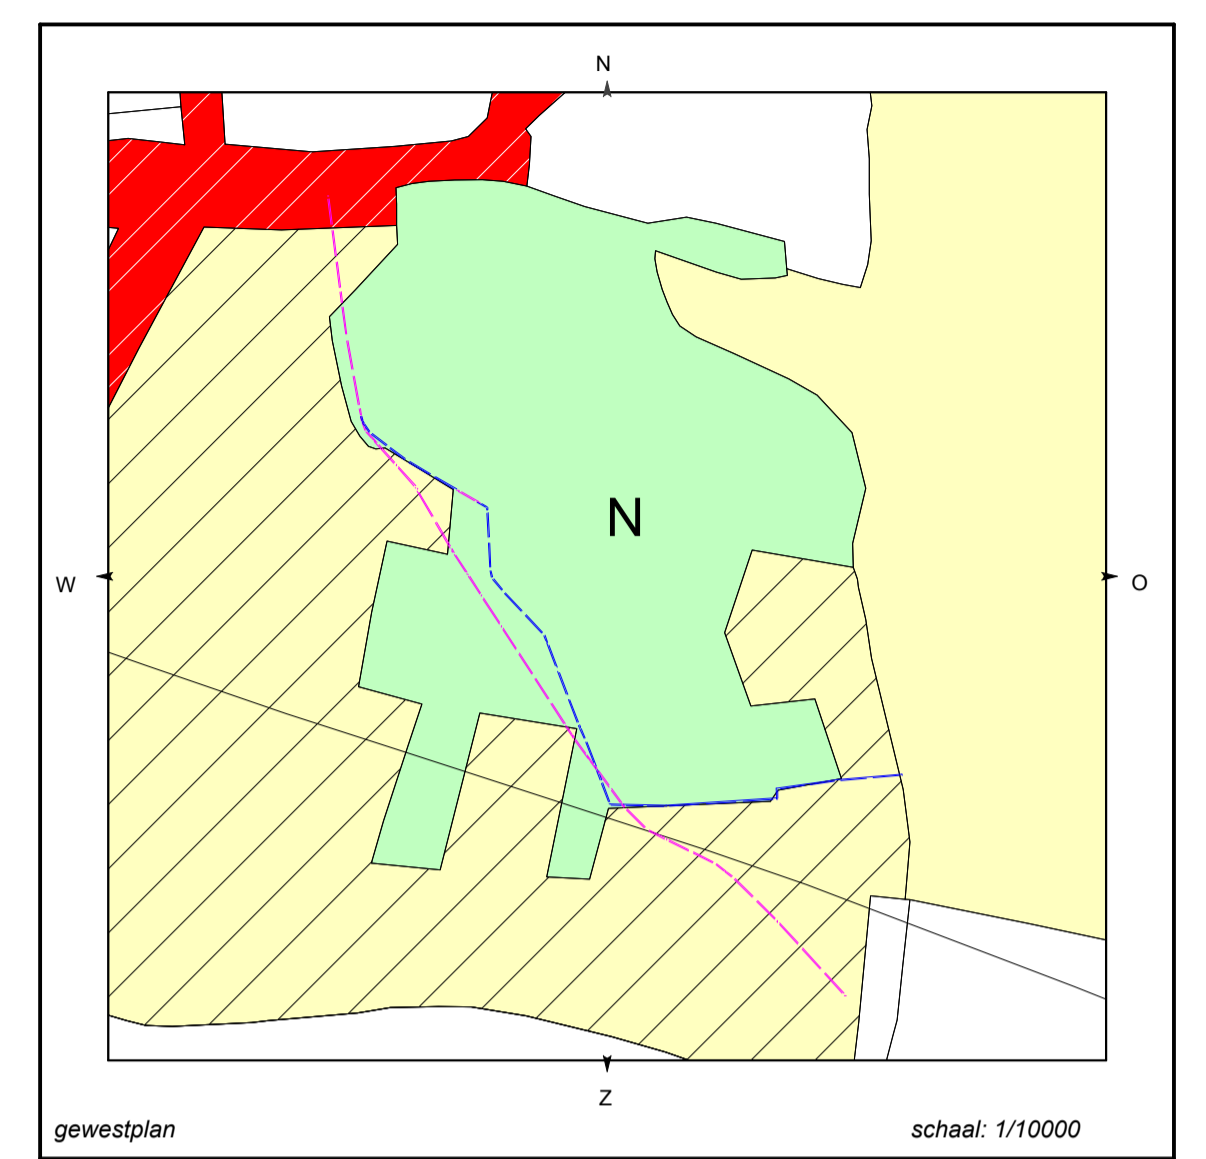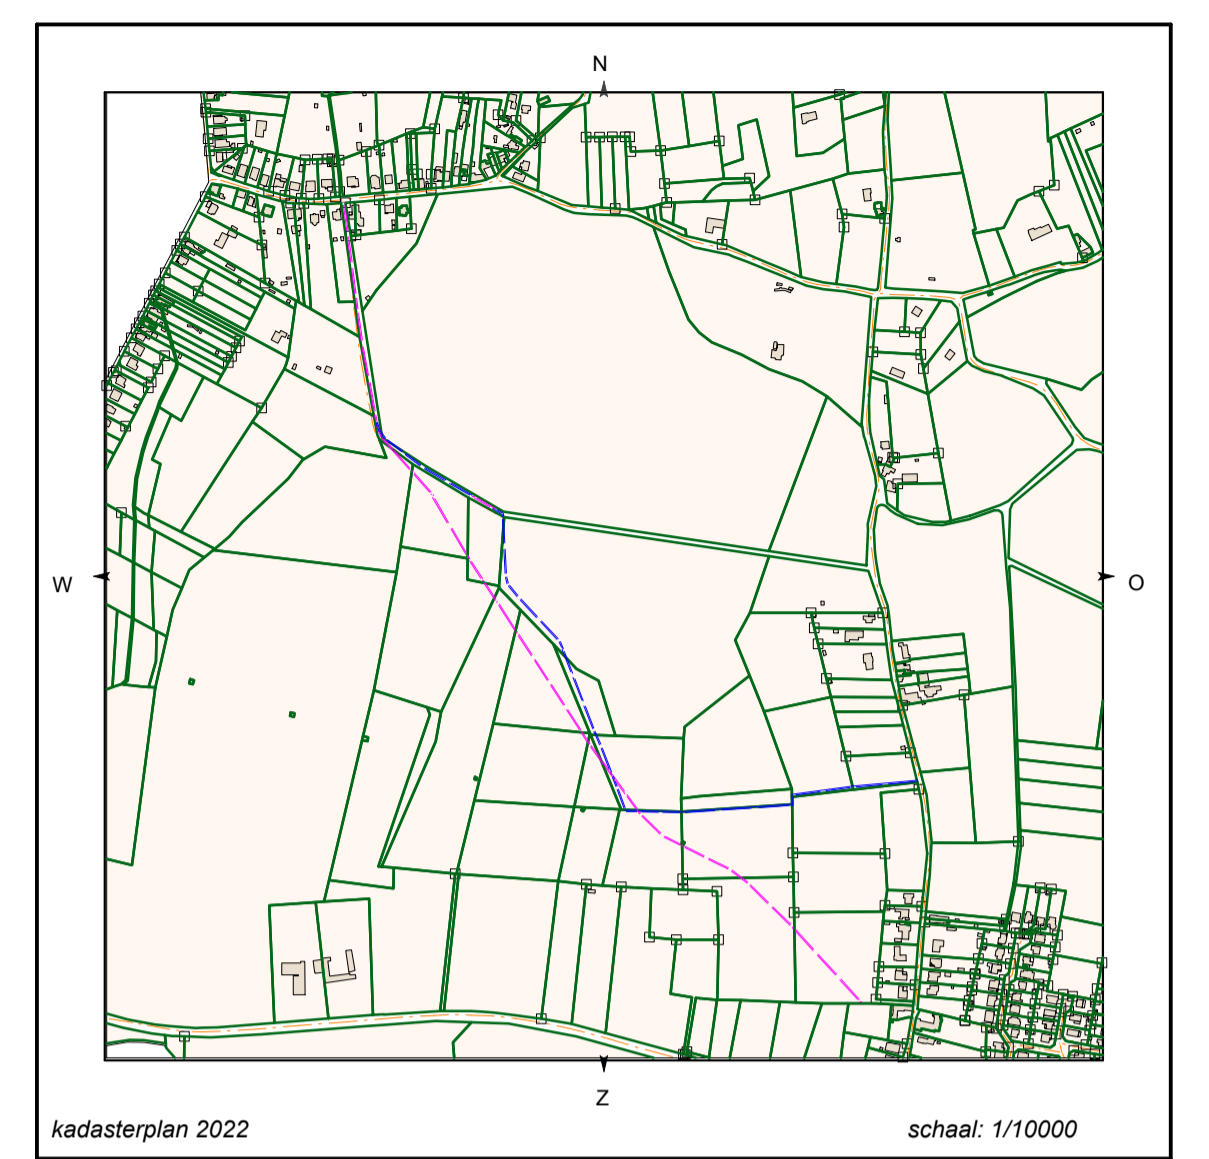

- Legende**
- symbolen:**
- verlichtingspaal
 - signalisatiepaal
 - kabine of kast elektriciteit
 - kabine of kast telefoon
 - inspectieput rond
 - put vierkant divers
 - BP
 - NMP
 - 10,00
 - loofboom
 - naaldboom
 - scharnierpunt afsluiting
 - reflectorpaal
 - paal divers
- lijnen:**
- haag
 - afsluiting draad
 - afsluiting weide
 - gracht
 - gebouw
 - muur
 - loodlijn
 - cultuurgrens
 - rand loofbos
 - rand naaldbos
 - rand struikgewas
 - bovenkant talud
 - onderkant talud
 - kadaster
- verhardingen:**
- beton
 - asfalt
- actuele ligging voetweg nr. 35
nieuwe ligging voetweg nr. 35
af te schaffen deel voetweg nr. 35
te behouden deel voetweg nr. 35
te openen deel voetweg nr. 35

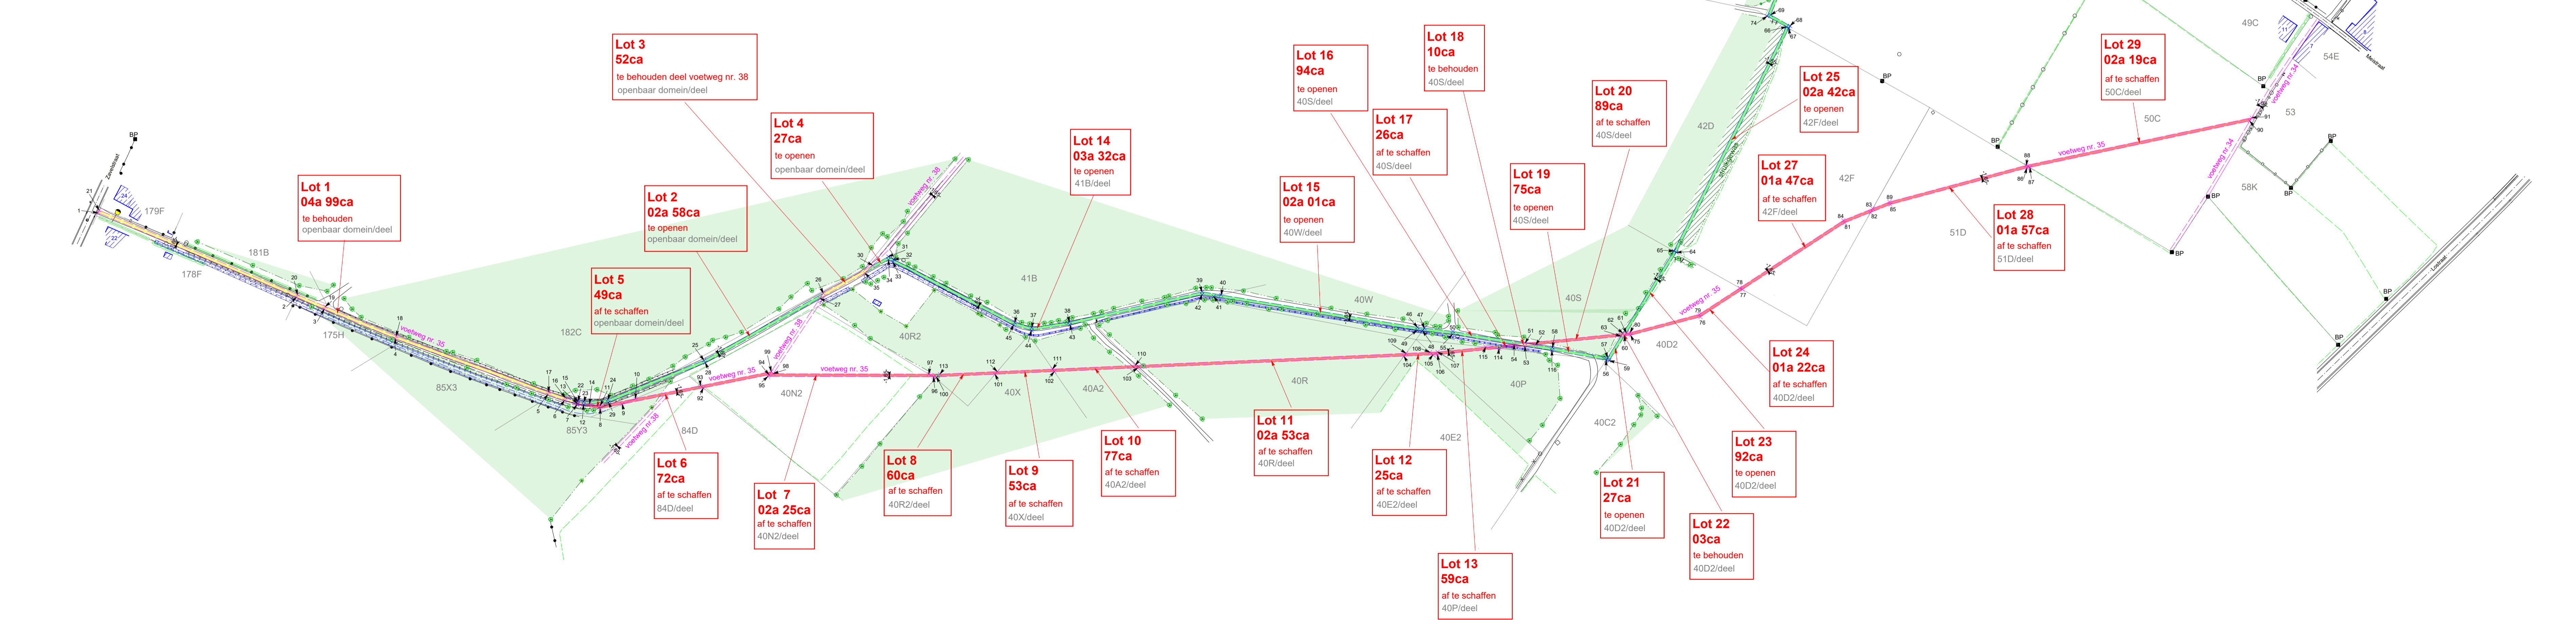

Coördinatenlijst

Lambert 72

Nr.	X	Y
1	178442.42	175022.41
2	178458.63	174897.35
3	178460.90	174879.82
4	178467.00	174835.36
5	178484.11	17471.84
6	178486.06	174731.65
7	178487.52	174723.98
8	178492.54	174711.26
9	178501.22	174701.53
10	178507.98	174696.44
11	178493.96	174712.14
12	178489.66	174720.79
13	178483.31	174724.21
14	178491.66	174717.97
15	178489.11	174724.44
16	178487.66	174732.04
17	178485.73	174742.14
18	178468.63	174835.62
19	178462.54	174880.04
20	178460.27	174897.56
21	178444.07	175022.58
22	178489.87	174724.76
23	178491.13	174721.58
24	178499.27	174710.08
25	178547.64	174673.27
26	178616.82	174632.99
27	178613.20	174633.19
28	178546.72	174671.90
29	178498.07	174708.92
30	178645.46	174616.32
31	178654.57	174611.02
32	178654.74	174607.53
33	178653.12	174607.07
34	178652.97	174610.04
35	178639.26	174618.02
36	178658.74	174527.86
37	178661.20	174517.72
38	178675.23	174500.43
39	178729.78	174442.50
40	178733.83	174431.99
41	178730.84	174435.16
42	178728.35	174441.60
43	178673.99	174499.34
44	178659.68	174516.97
45	178657.10	174527.62
46	178775.70	174323.28
47	178777.33	174319.61
48	178775.44	174319.79
49	178774.18	174322.65
50	178784.14	174304.26
51	178799.55	174264.51
52	178801.85	174258.60
53	178798.08	174263.74
54	178795.79	174269.66
55	178782.62	174303.63
56	178815.12	174218.48
57	178816.89	174218.44
58	178805.44	174249.33
59	178815.73	174216.82
60	178832.70	174216.42
61	178834.78	174216.37
62	178833.55	174218.05
63	178831.47	174218.10
64	178890.21	174215.08
65	178890.18	174216.73
66	179036.43	174226.43
67	179036.46	174224.78
68	179038.11	174224.89
69	179037.86	174237.90
70	179117.04	174248.97
71	179202.63	174256.36
72	179202.24	174257.99
73	179116.86	174250.61

Tabel lijnlgtes (m)

Beginpunt	Eindpunt	Lengte
60	59	16.97
61	60	2.16
61	60	2.08
61	64	55.45
62	51	57.57
62	63	2.08
62	61	2.08
63	60	2.08
64	67	146.57
65	62	56.85
65	64	1.85
66	74	12.90
66	65	146.57
67	66	1.85
68	67	1.85
68	69	13.01
69	70	79.95
71	72	1.67
71	70	85.91
72	73	85.70
73	74	81.45
74	73	81.45
76	77	29.42
76	75	42.15
77	81	71.29
78	84	72.32
78	77	1.86
79	78	28.29
79	80	41.75
81	82	16.37
82	85	12.47
83	89	10.51
83	82	2.63
84	83	18.59
86	85	82.69
86	87	1.74
87	90	131.37
88	89	82.84
88	87	2.43
90	91	2.24
91	88	134.68
92	93	2.14
92	94	39.17
93	10	38.82
94	95	1.14
95	96	96.73
96	100	1.76
96	97	3.20
97	98	90.93
98	99	1.70
99	93	42.18
101	100	34.28
101	102	34.76
102	103	48.85
103	110	2.15
103	104	155.74
104	105	16.93
104	109	2.10
105	108	2.32
105	106	2.68
106	114	36.29
107	108	4.46
108	109	13.98
109	110	158.50
110	111	48.40
111	112	32.31
111	102	1.86
112	113	33.60
112	101	2.14
113	97	6.56
114	53	15.04
115	114	7.95
115	107	28.28