
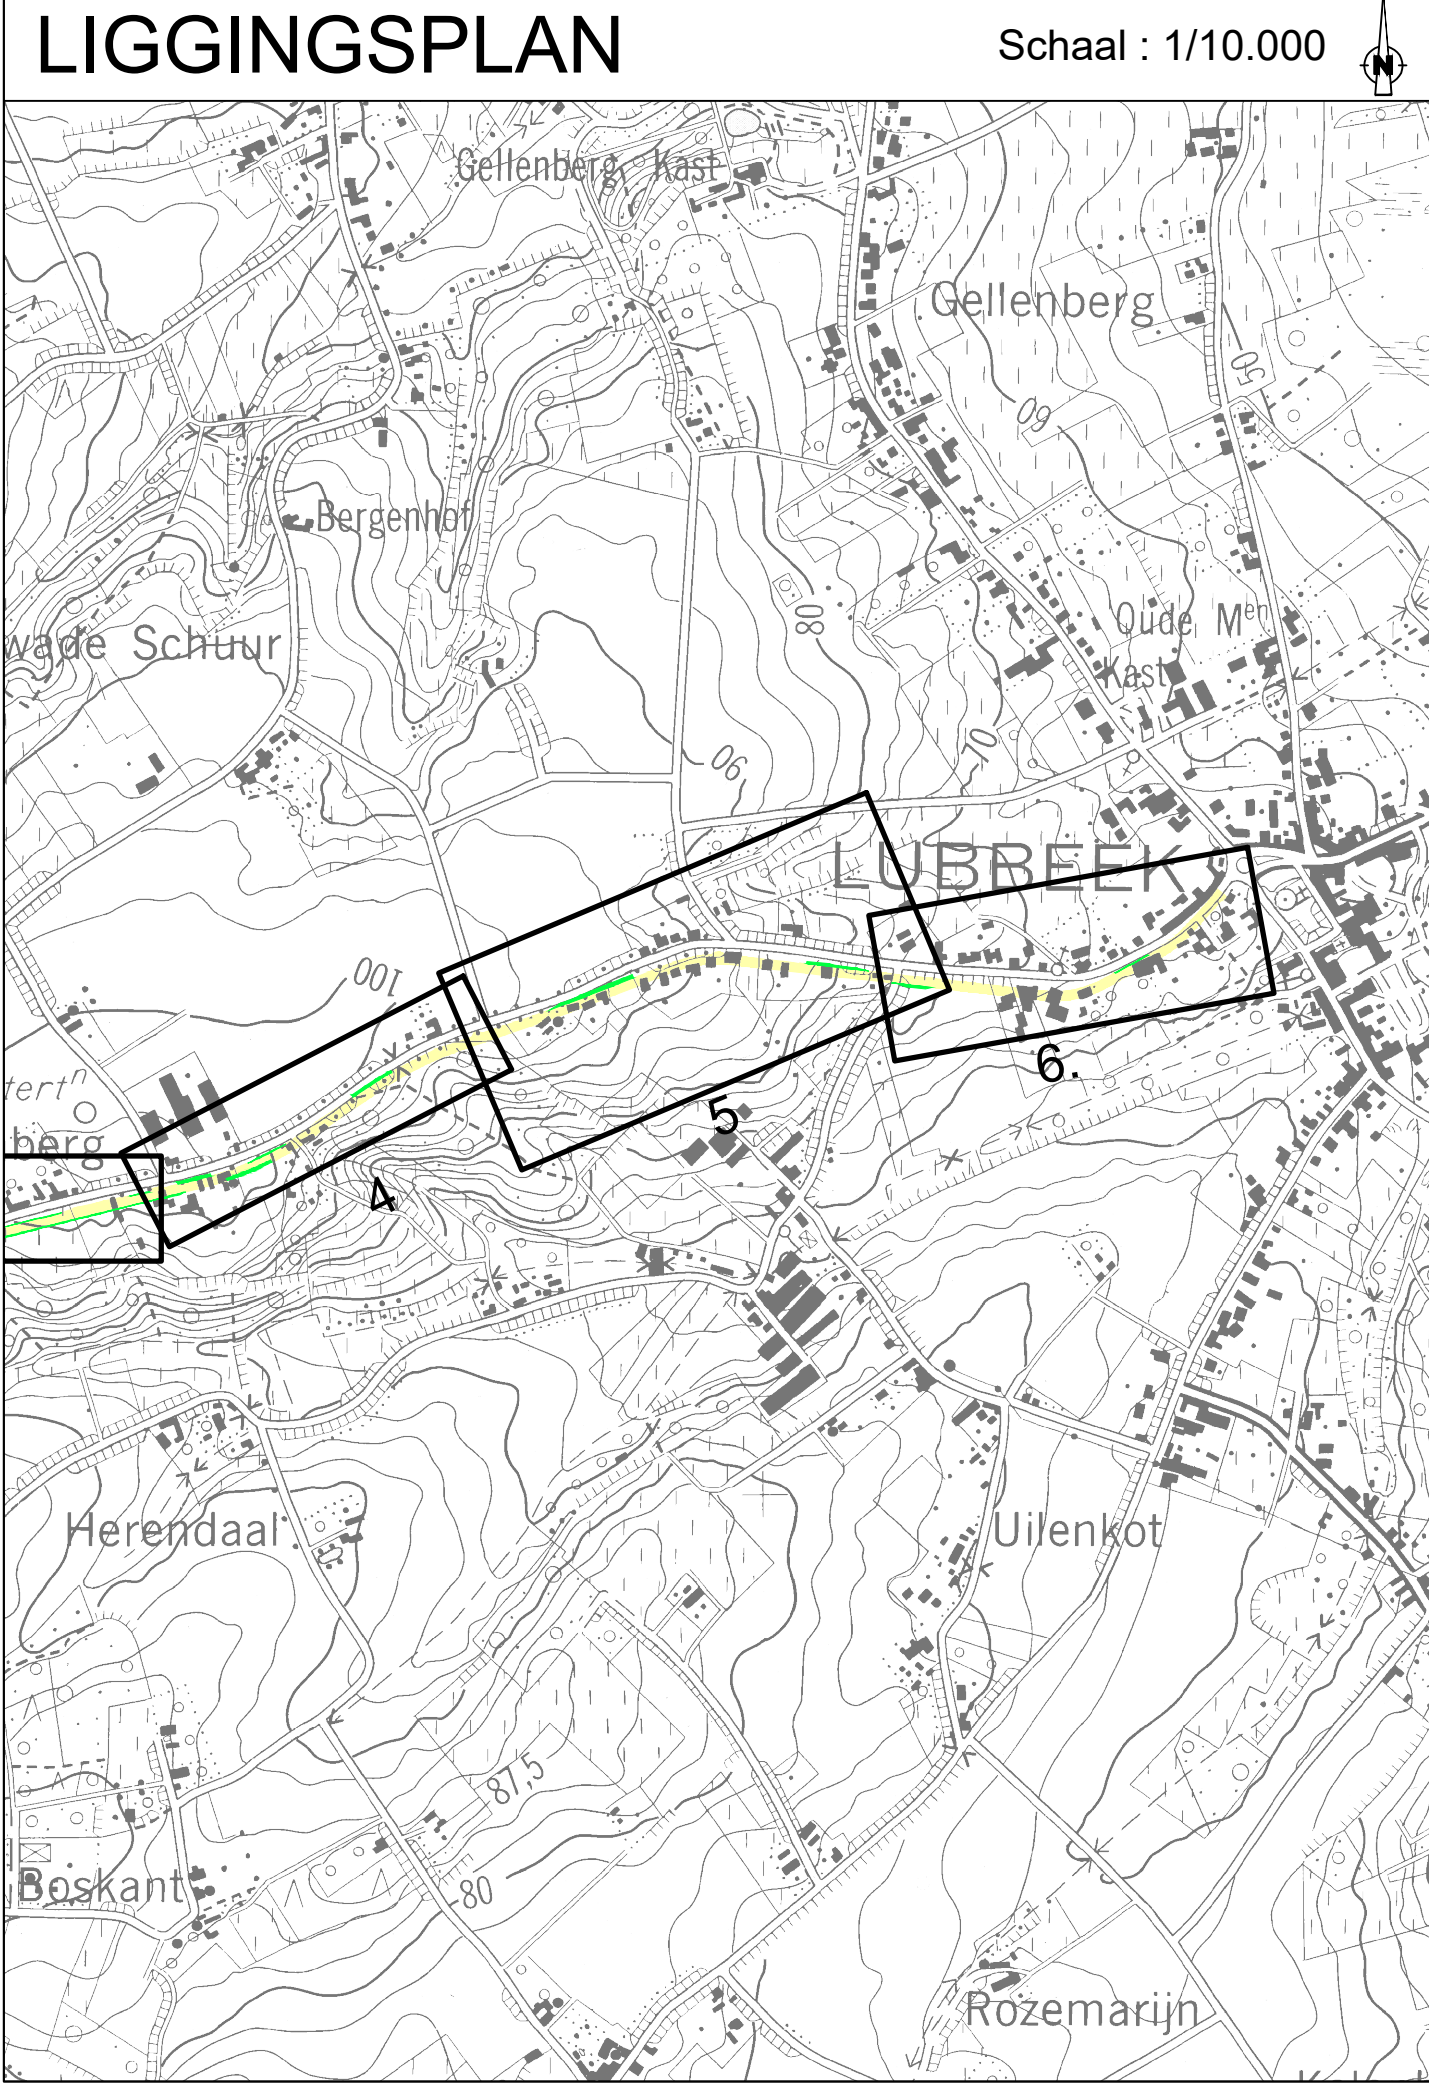
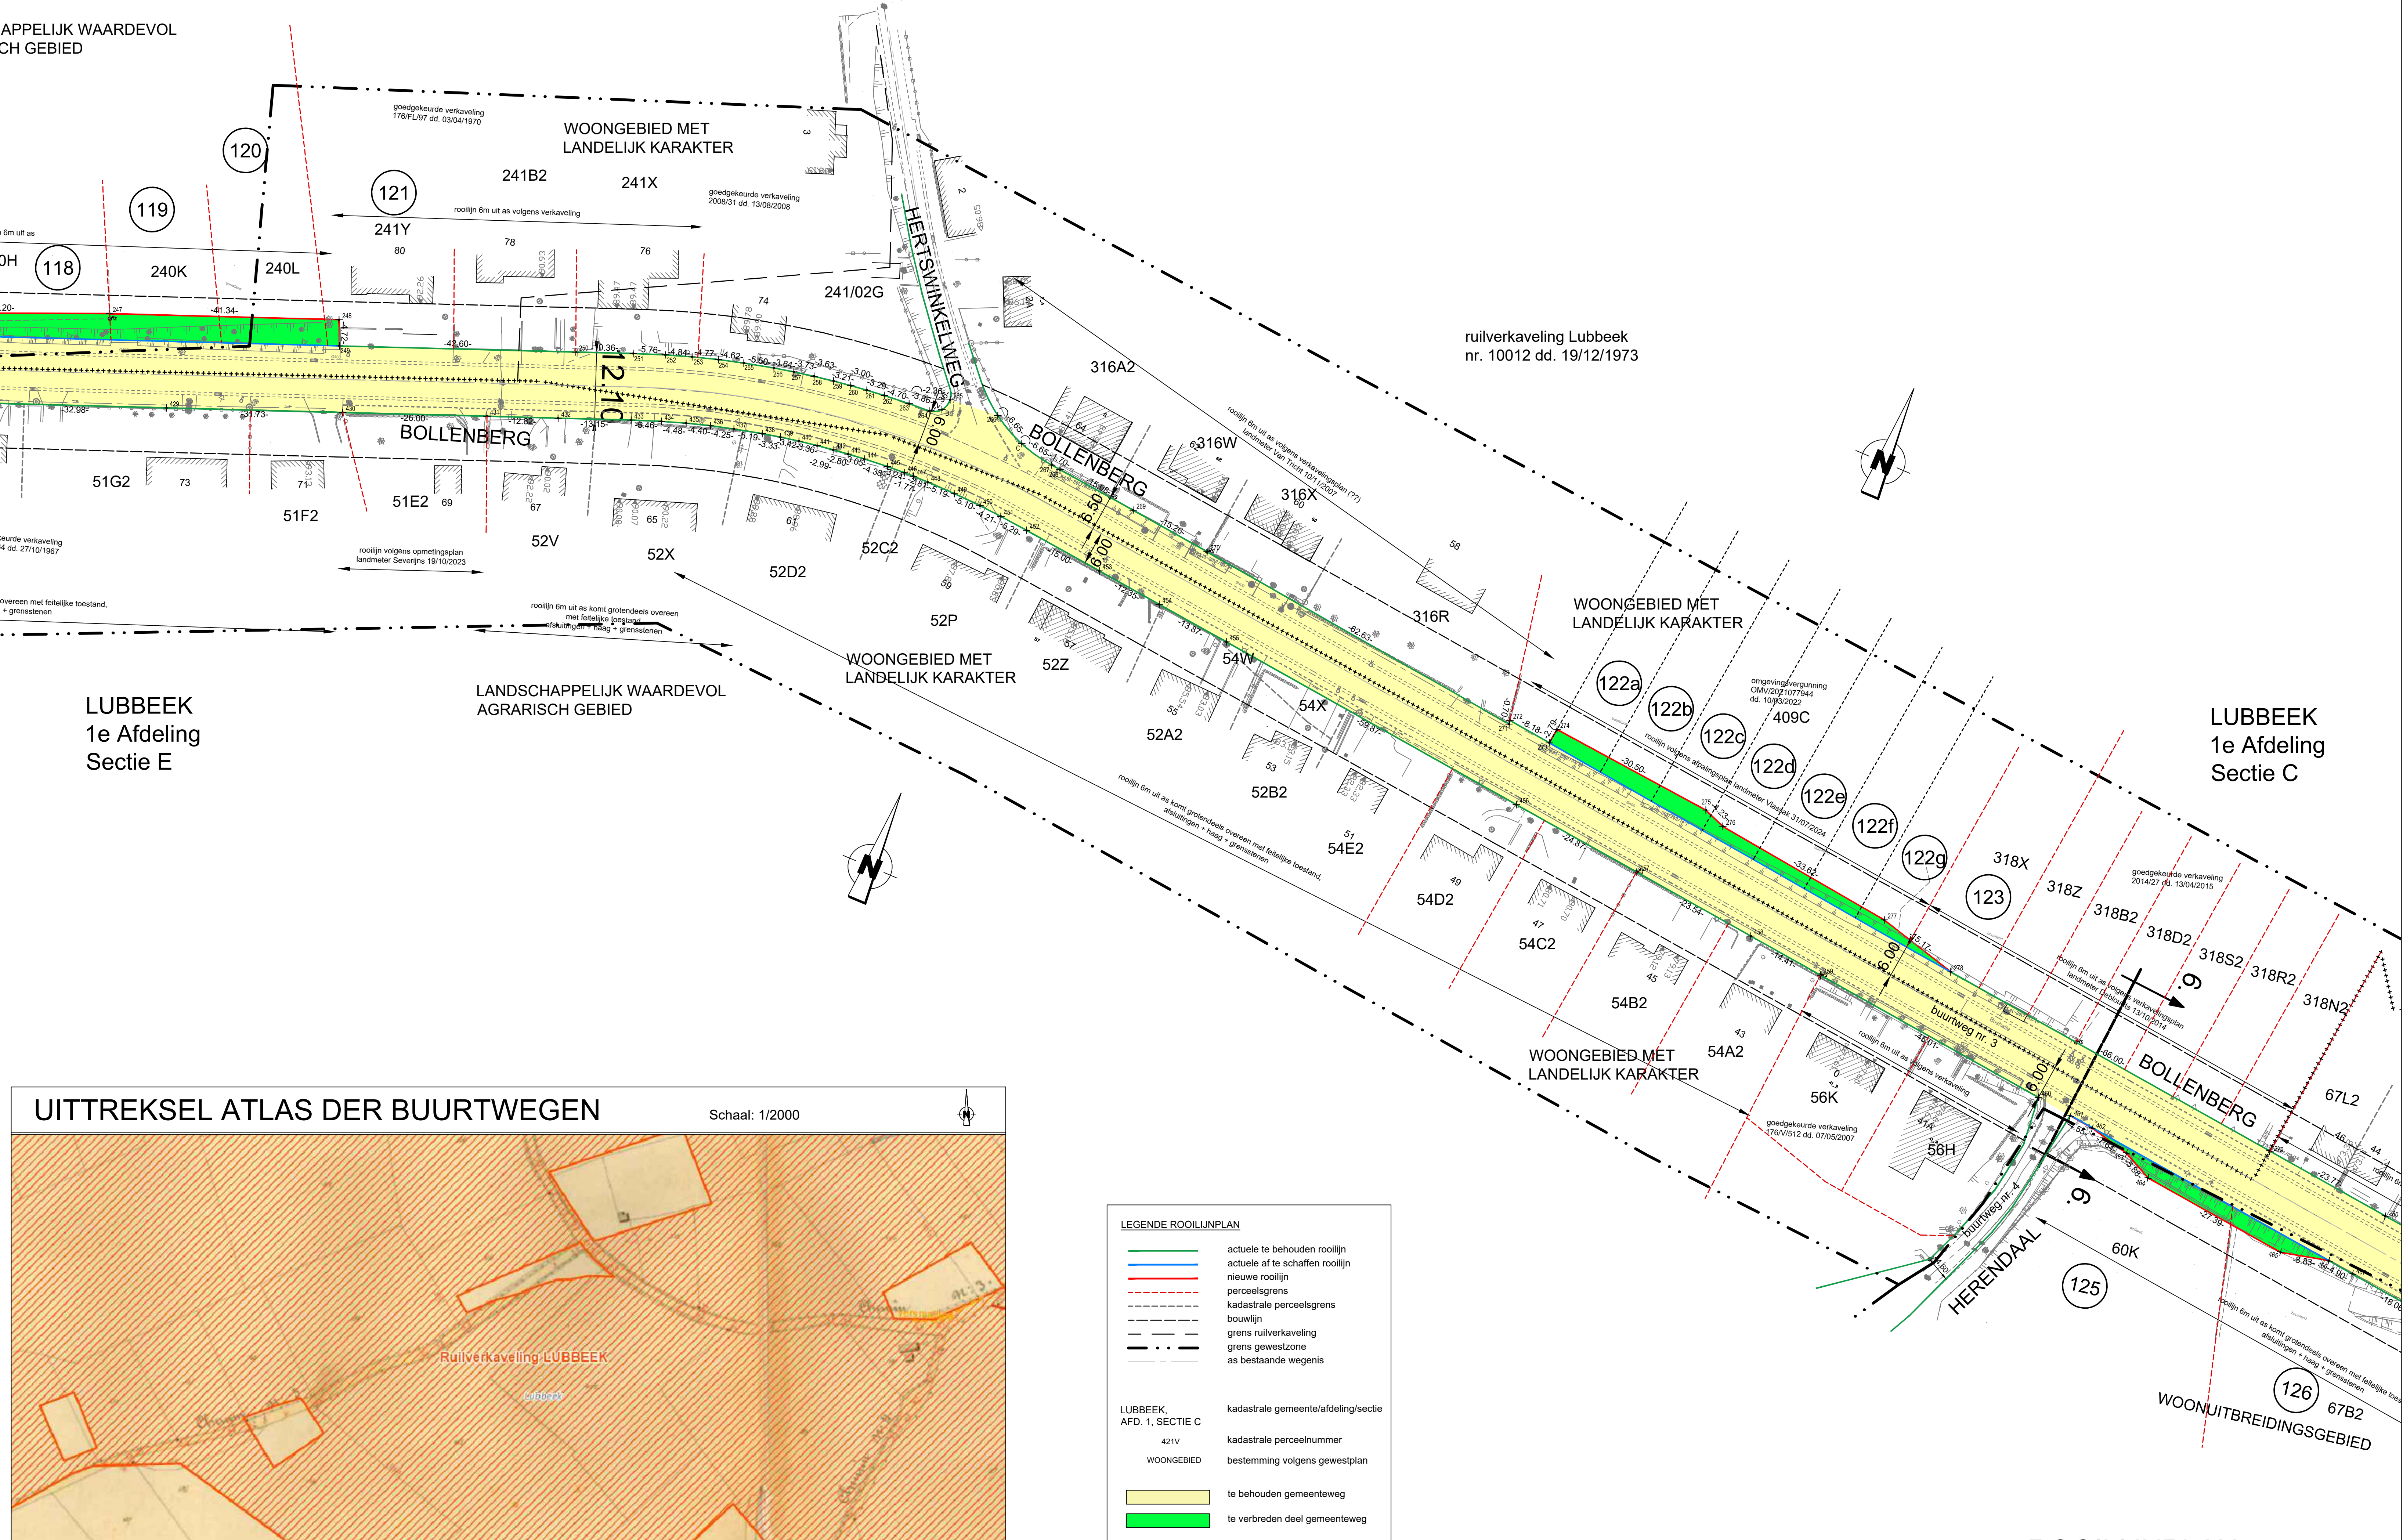
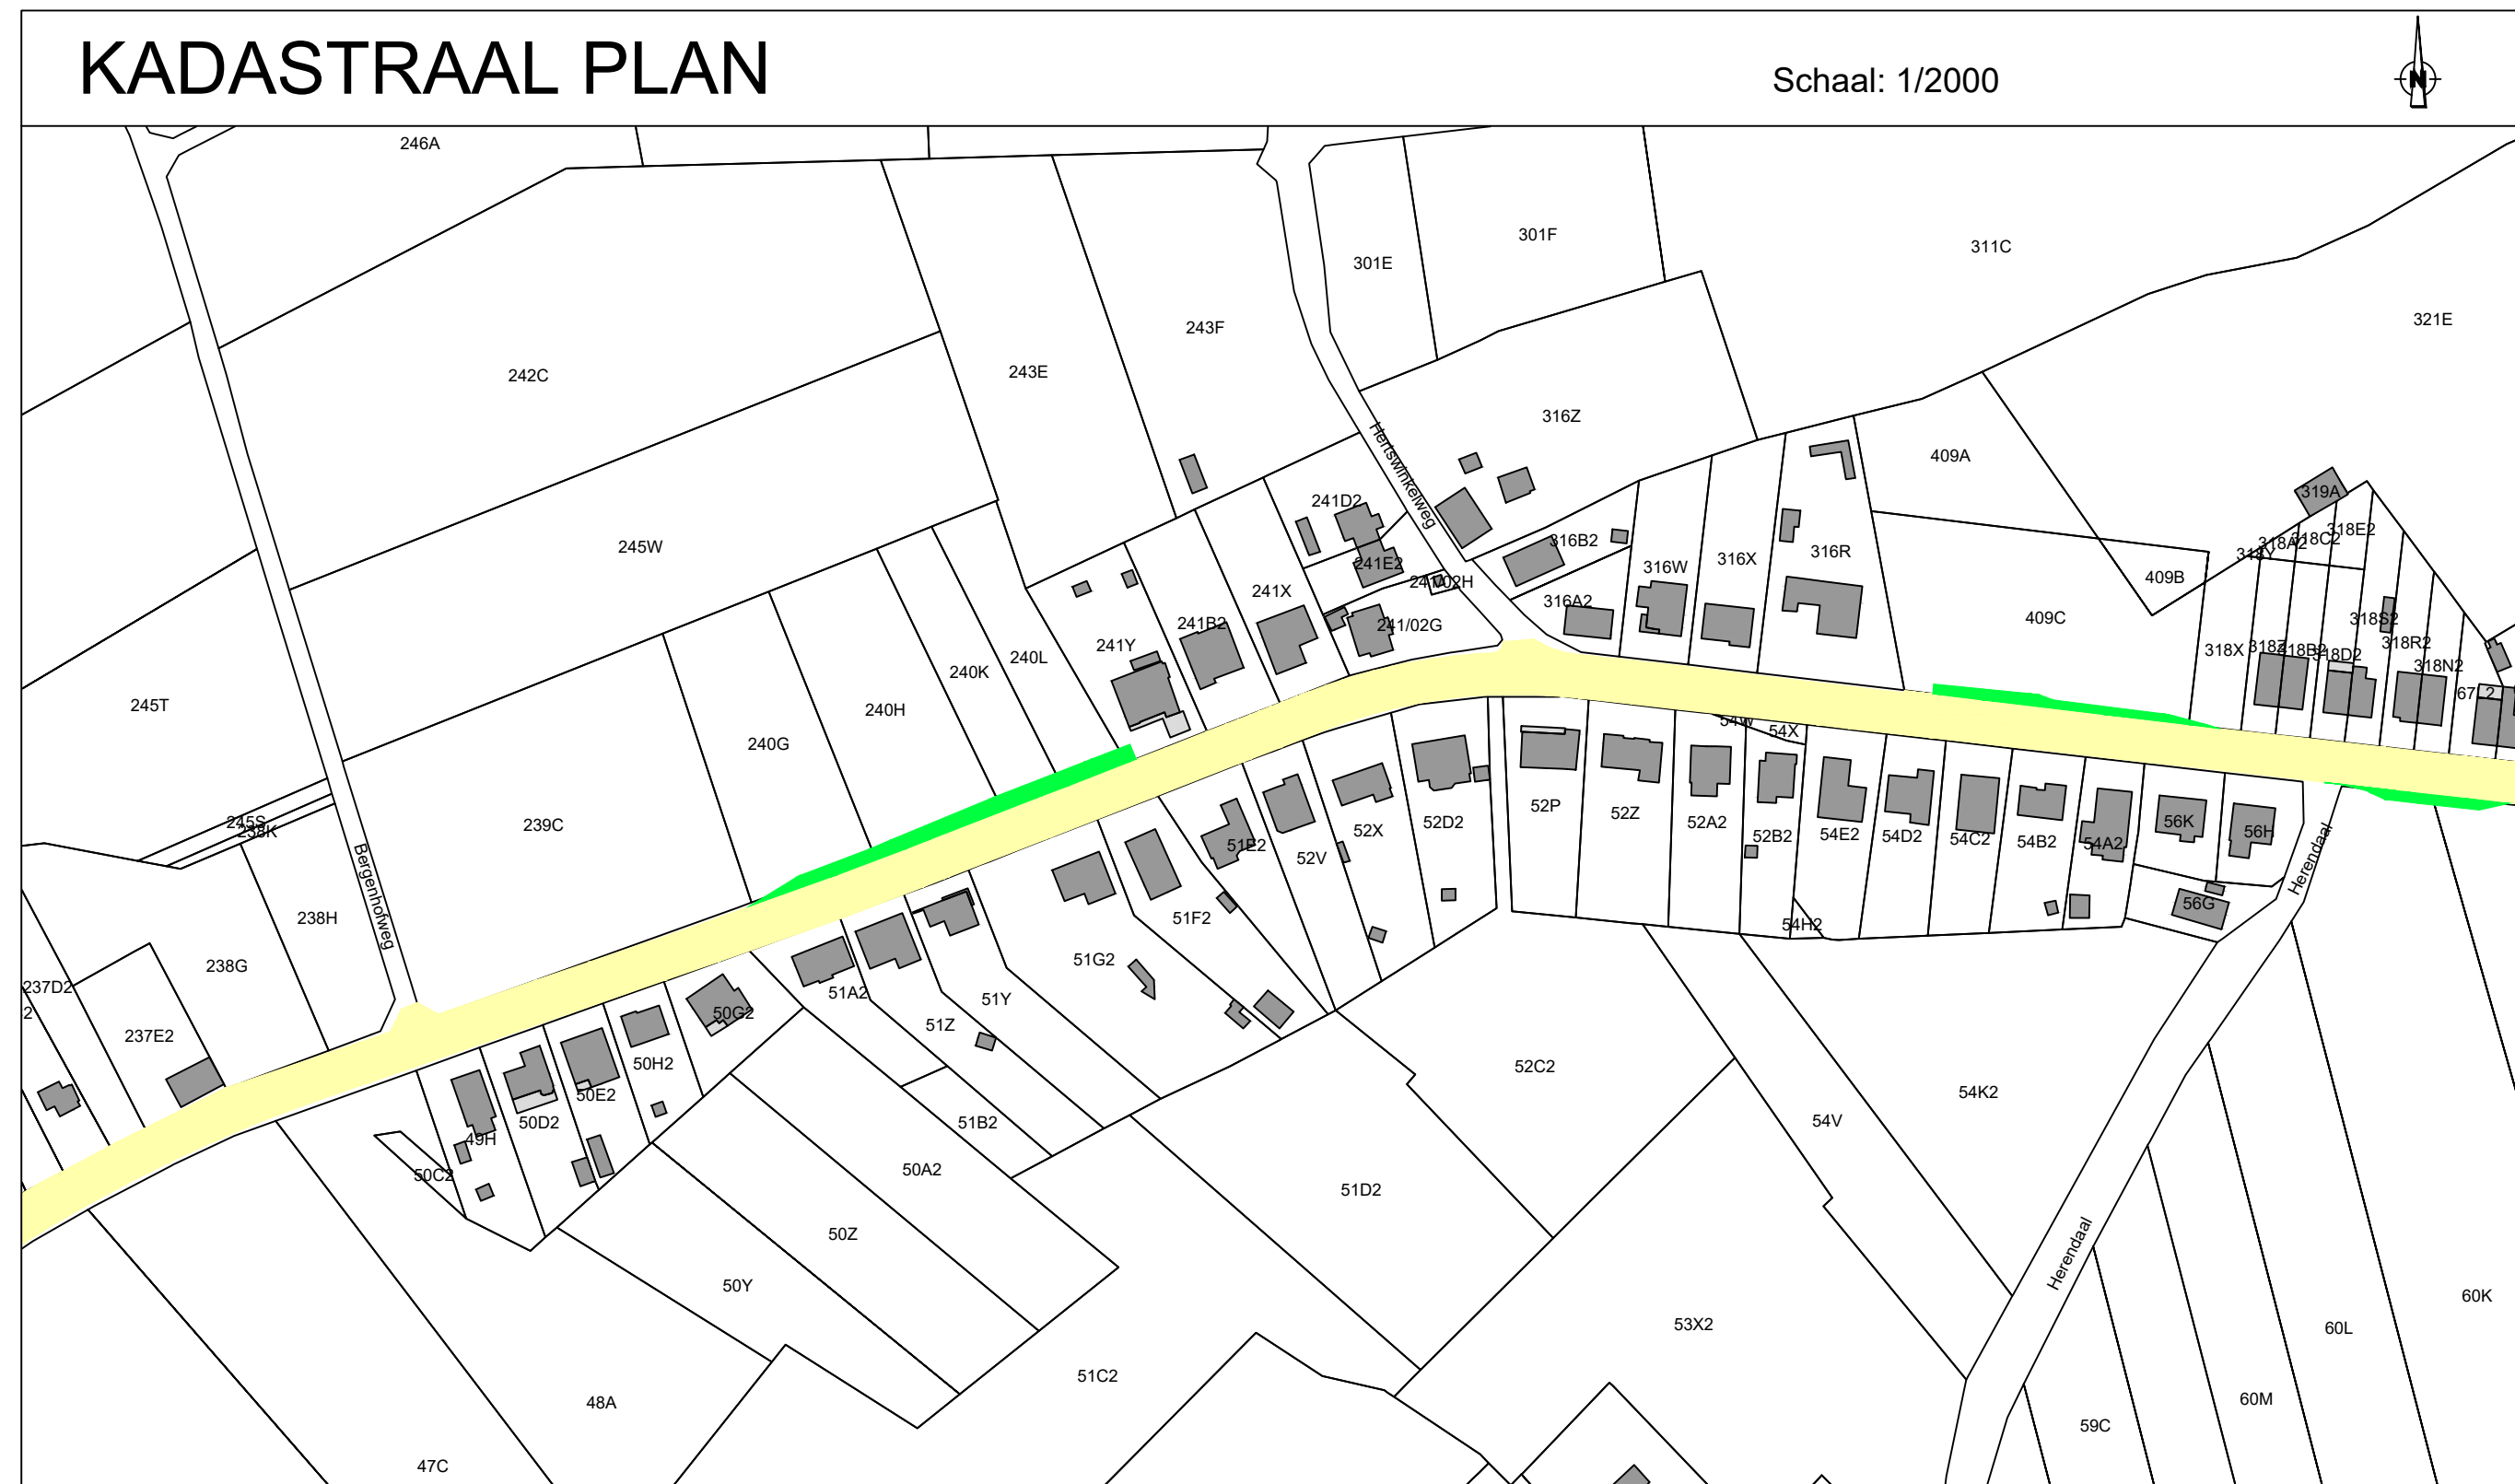


NR	Coördinatenbalk (Tussen- tussentijd, 72 meter)		Type grens
	X	Y	
422	182235.39	174466.65	34.54
423	182268.03	174477.94	18.16
424	182268.57	174484.00	37.56
425	182320.67	174496.13	16.84
426	183326.10	174501.52	38.36
427	183372.76	174514.44	30.23
428	183492.95	174525.34	32.98
429	183461.68	174537.32	31.73
430	183461.23	174548.88	26.00
431	183485.44	174558.85	12.82
432	183497.49	174562.99	13.15
433	183506.64	174567.79	5.46
434	183514.76	174569.70	4.48
435	183515.00	174571.12	4.40
436	183523.21	174572.41	4.25
437	183527.32	174573.51	3.19
438	183532.36	174575.47	5.33
439	183535.62	174575.41	3.36
440	183538.98	174576.04	3.36
441	183542.30	174576.57	2.99
442	183545.26	174576.98	2.50
443	183548.04	174577.32	3.05
444	183551.07	174577.64	4.38
445	183555.47	174578.00	3.24
446	183558.68	174578.17	1.77
447	183560.44	174578.23	2.81
448	183563.25	174578.23	5.19
449	183568.44	174578.20	5.10
450	183573.53	174577.99	4.21
451	183577.73	174577.67	5.29
452	183583.00	174577.15	15.00
453	183591.97	174575.52	12.35
454	183610.19	174574.14	13.87
455	183626.98	174572.62	19.87
456	183647.87	174565.88	24.87
457	183708.71	174563.10	23.54
458	183731.57	174560.46	14.41
459	183745.59	174558.84	45.01
460	183790.62	174553.79	

De eigendomsgegevens van de percelen aanliggend aan de nieuwe rooijlijn werden verwerkt in een tabel, opgemaakt in excel.
Dit bestand werd als bijlage aan de gemeente Lubbeek afgegeven.

Er wordt geen min- of meerwaarde geschat aangezien de gemeente Lubbeek de intentie heeft de innemingen aan te kopen.

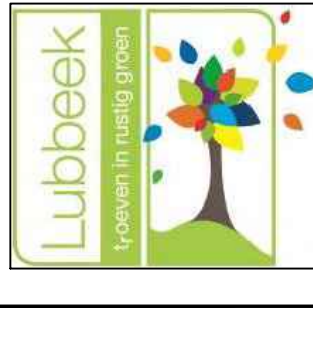

Opdrachtgever: Gemeente LUBBEEK		Voortzetting goedkeurende door de gemeenteraad van Lubbeek in zitting van: Op bevel van de Raad							
		Algemeen Directeur Klaas Gutschoven							
		Waarnemend Burgemeester Davy Suijsmakers							
		Het college van Burgemeester en Schepenen bevestigt dat omtrenting plan ter inzage van het publiek werd neergelegd na overname het openbaar onderzoek van							
		Naamers het college van Burgemeester en Schepenen Op bevel van de Raad							
		Algemeen Directeur Klaas Gutschoven							
		Waarnemend Burgemeester Davy Suijsmakers							
VLAAMS-BRABANT Lubbeek									
Aanleg fietspaden en riolering Bollenberg - Lubbeekstraat									
		ing. Lora Rols Projectleider							
vestiging Hasselt Hofmiedestraatje 88, bus 3.01 3500 Hasselt T +32 11 20 08 70 F+32 11 20 08 80 www.swecobelgium.be		Ben Jansen (Authenticatie) ing. Ben Jansen Landmeter-architect, beiddigt door de Raad van Bestuur van Benne Aankant te Oudwoude op 28 maart 2002. Ingenieur op het Tableau van de Federale Rubien van Landmetres-Expertes, LANCÉ-1987							
F	05102020	aangehouden	27.47.117 en 122	MJA					
E	05062020	aanvraag	intra-fase	MJA					
B	18052020	in raadsel		MJA					
C	27112020	in raadsel		MJA					
B	15012021	probleem / ter goedkeuring gemeenteraad		MJA					
B	05062022	overweg		MJA					
DATUM	HISTORIE	TEKENAAR	DATUM	HISTORIE	TEKENAAR	DATUM	HISTORIE	TEKENAAR	DATUM
ROOLIJNPLAN Verbreiding deel Bollenberg - buurtweg nr. 3									
REFERENTIE AARD	SCHAAL	PLANDIJK (M)	PROJECTNUMMER	PLANNUMMER	TUIGAFVAL				
	1/500	1.12	16870002	5/6	UTGAVE				