


NR	Coordination (Lambert 72, meter)		Tussen-afstand	Type grens
	X	Y		
99	180690.21	174206.81	13.40	NRL
100	180703.54	174205.36	19.55	NRL
101	180723.09	174205.43	24.16	NRL
102	180747.10	174208.18	10.40	NRL
103	180757.16	174210.79	41.33	NRL
104	180798.06	174216.72	163.04	NRL
105	180957.69	174238.02	7.13	NRL
106	180963.51	174242.13	25.87	NRL
107	180989.15	174245.58	22.07	NRL
108	181010.97	174248.93	9.52	NRL
109	181020.35	174250.55	3.71	NRL
110	181022.40	174247.45	29.82	NRL
111	181055.85	174253.58	24.28	NRL
112	181075.04	174259.85	54.93	NRL
113	181127.82	174275.08	3.81	NRL
114	181125.74	174278.28	18.77	RL
115	181143.75	174283.38	6.02	NRL
116	181149.60	174284.98	6.02	NRL
117	181155.50	174286.17	4.93	NRL
118	181160.36	174286.98	7.38	NRL
119	181167.68	174287.91	1.46	RL
120	181169.13	174288.02	14.81	RL
121	181183.92	174288.82	5.07	RL
122	181188.99	174288.74	7.64	NRL
123	181196.62	174288.36	7.51	NRL
124	181204.20	174287.63	9.89	NRL
125	181213.98	174286.15	9.13	NRL
126	181222.91	174284.26	8.75	NRL
127	181231.39	174282.11	1.54	RL
128	181232.23	174280.82	17.43	RL
129	181235.90	174263.78		

De eigendomsgegevens van de percelen aanliggend aan de nieuwe rooilijn werden verwerkt in een tabel, opgemaakt in excel.
Dit bestand werd als bijlage aan de gemeente Lubbeek afgegeven.


KADASTRAAL PLAN

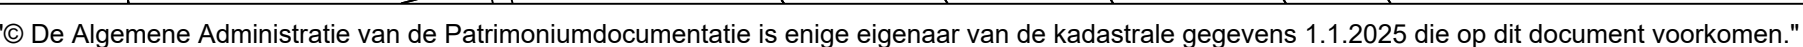

Schaal: 1/2000



UITTREKSEL ATLAS DER BUURTWEGEN

Schaal: 1/2000

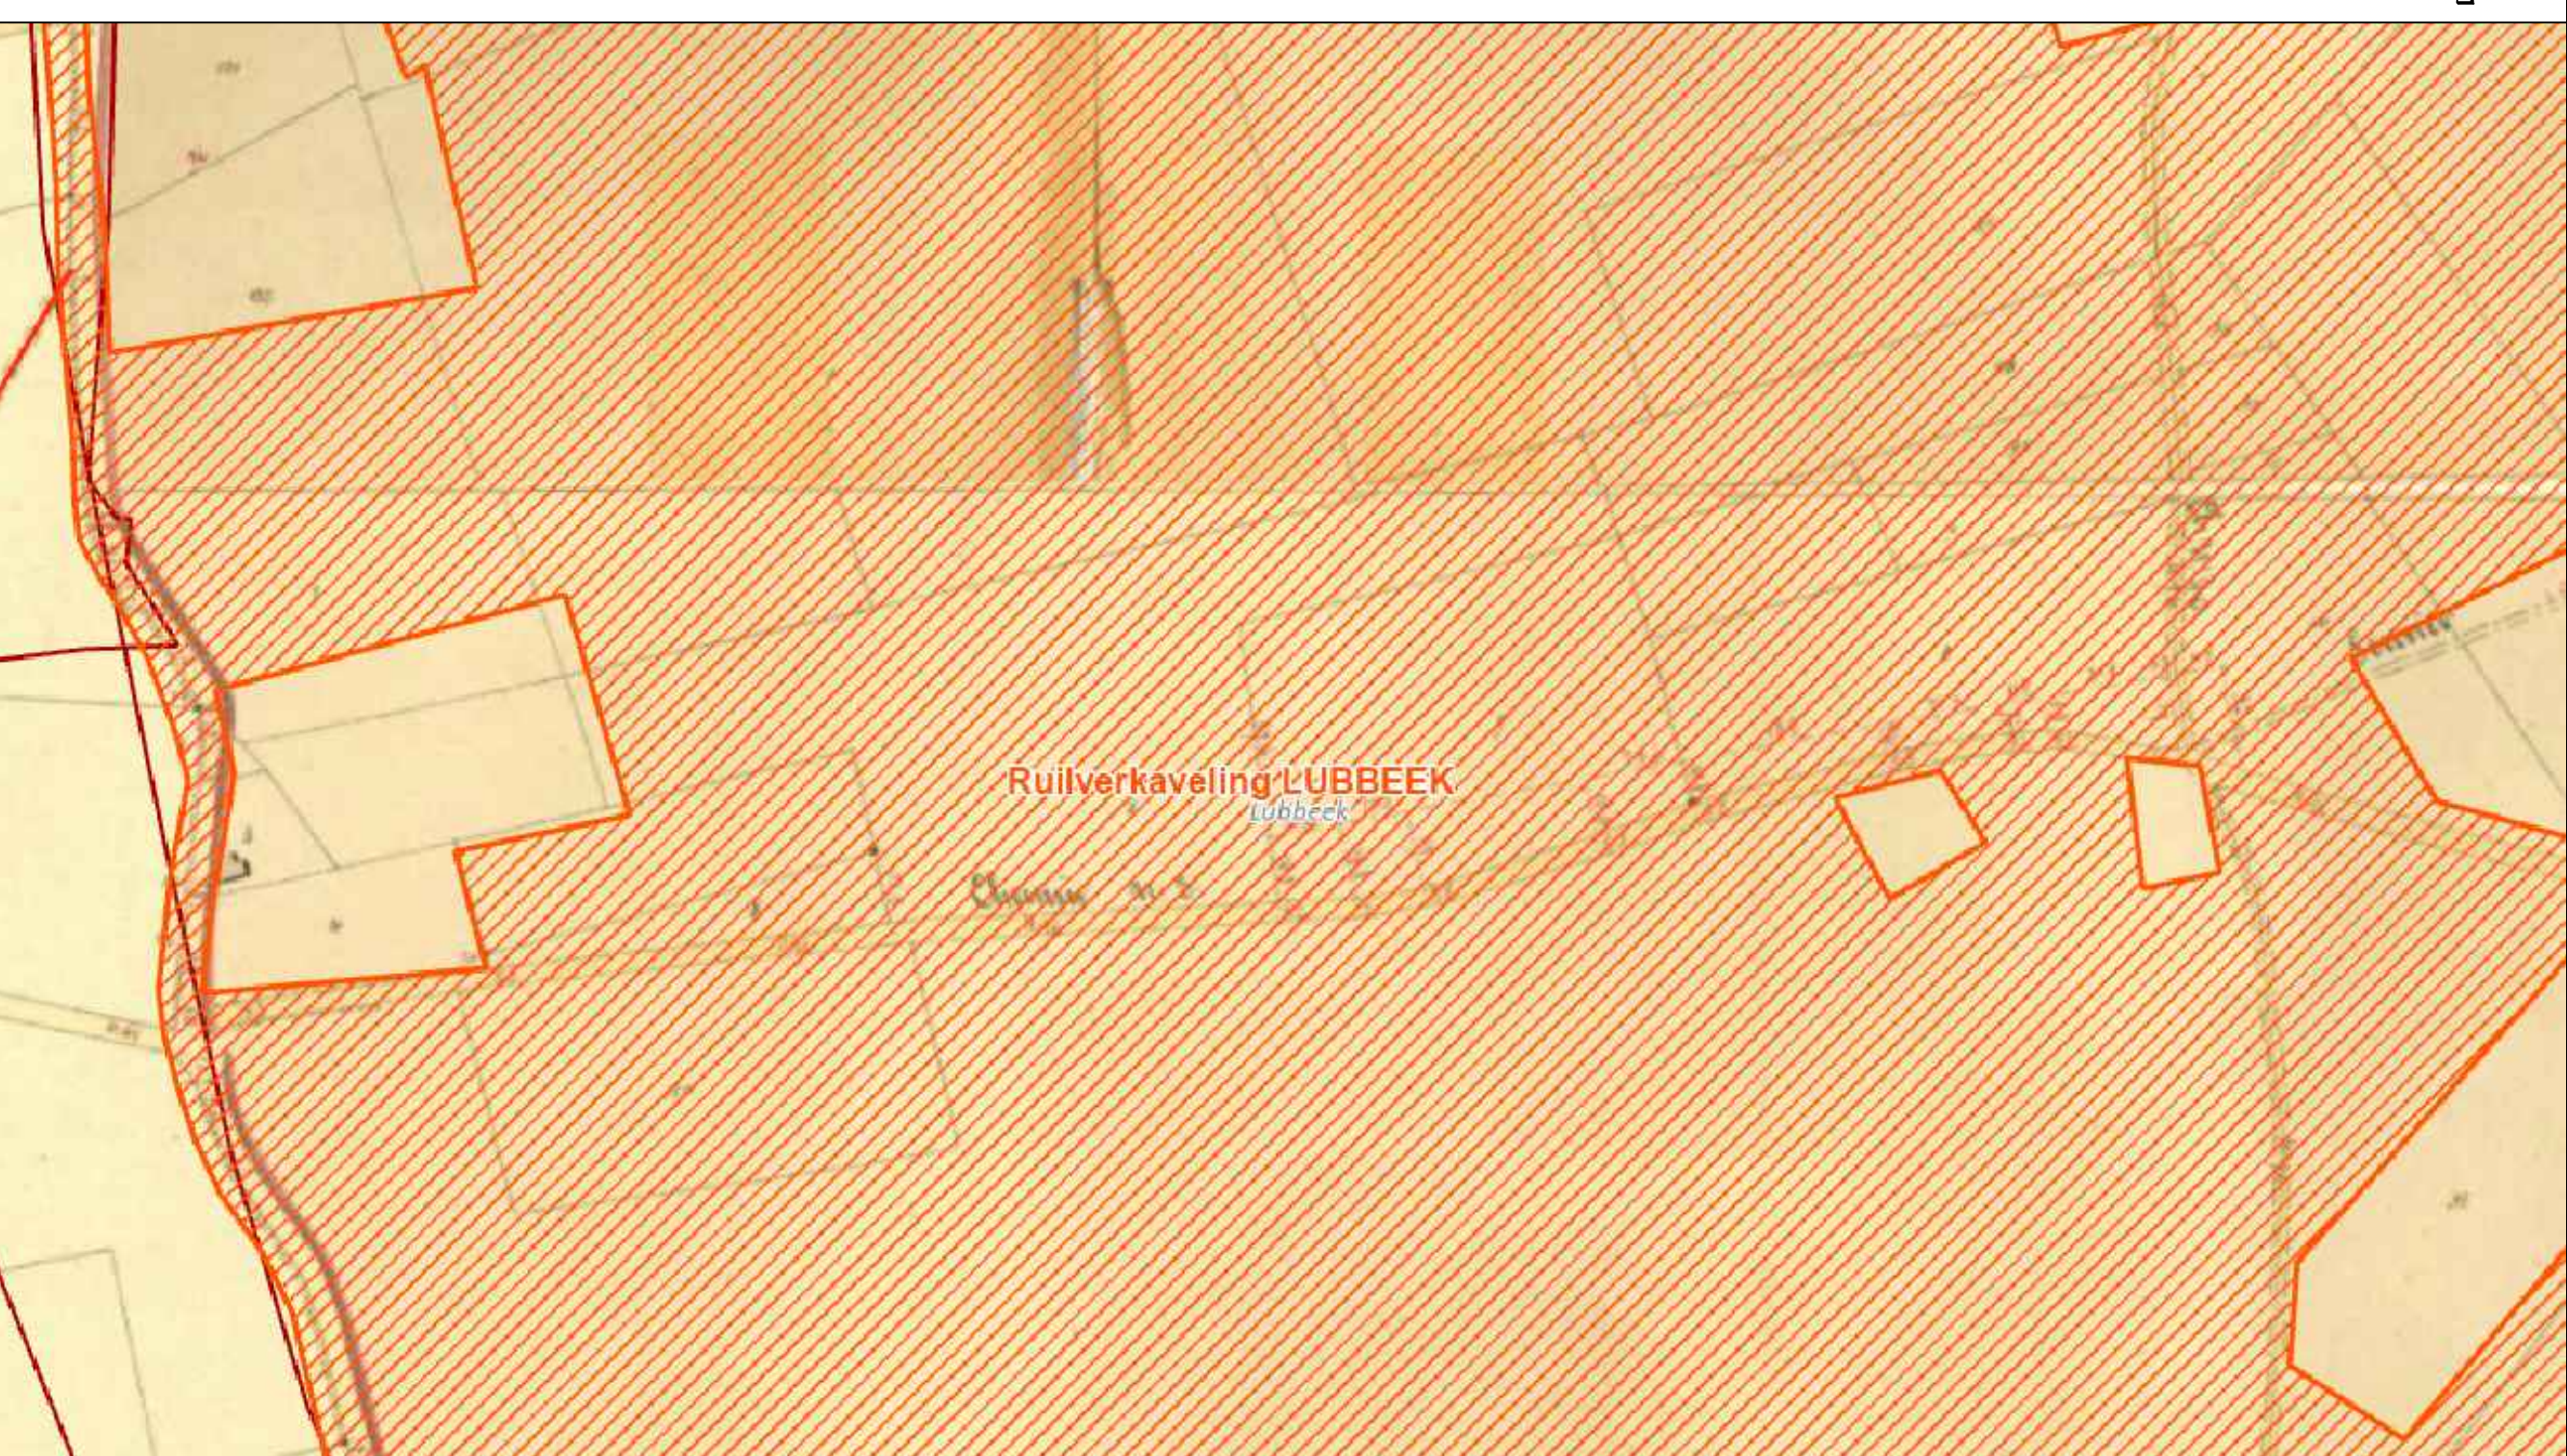

LIGGINGSPLAN

Schaal : 1/10.000

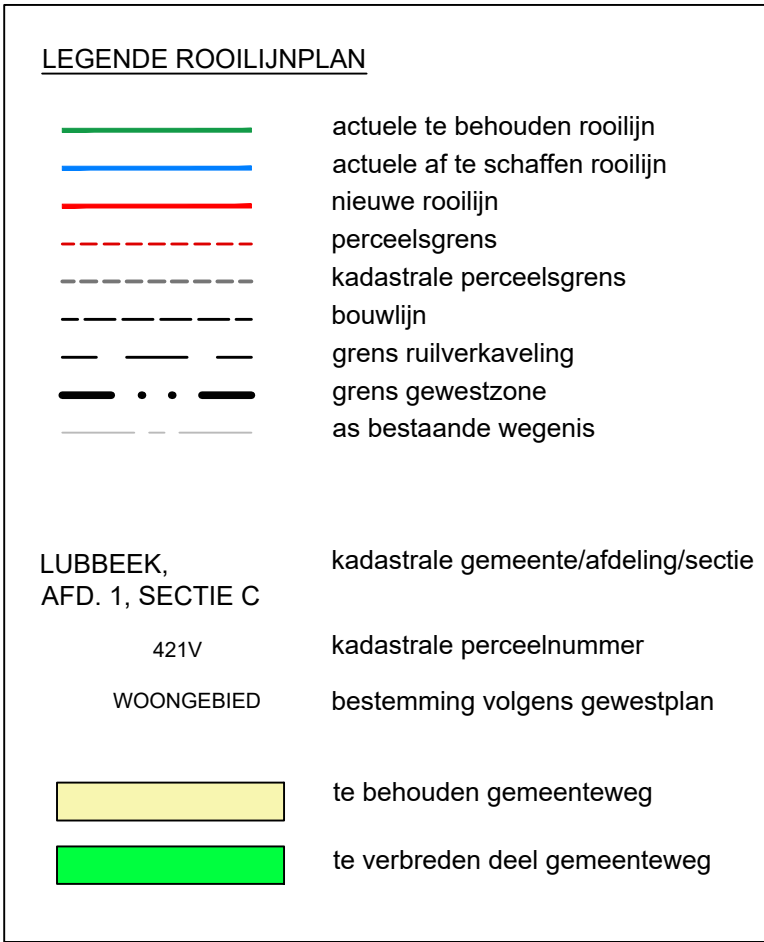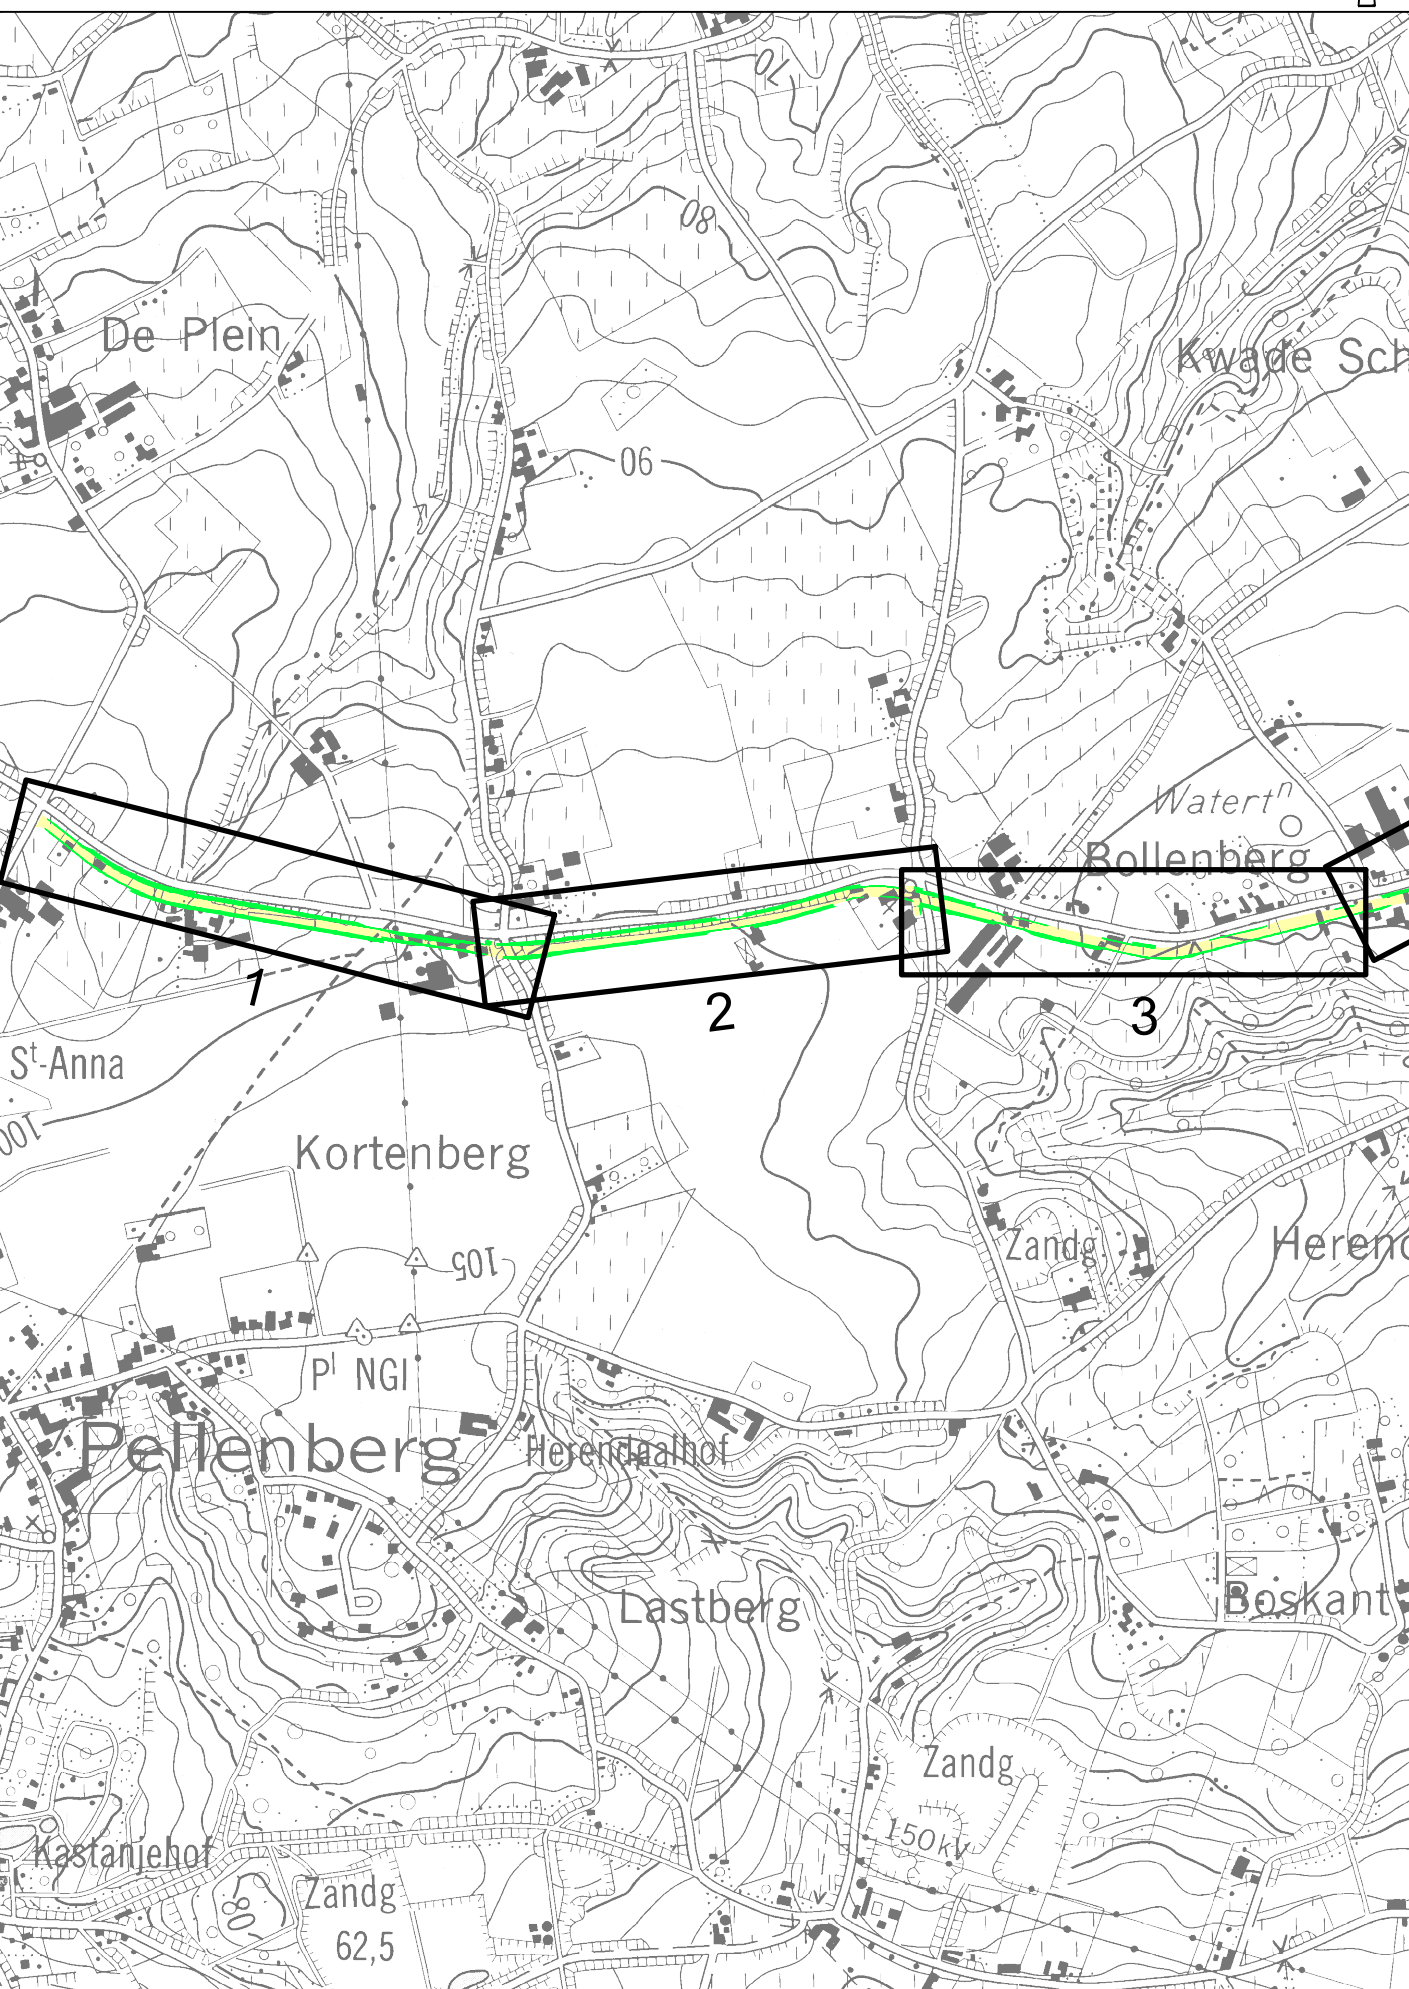

		ing. Lore Lies Projectleider	
vestiging Hasselt Herkenrodesingel 8B, bus 3 01 3500 Hasselt T +32 11 20 08 70 F +32 11 20 08 80 www.swecobelgium.be		len. Ben Jansen Landmeter-advocaat, bevestigd door de Raad van Eerste Aankleg. te Antwerpen op 28 maart 2023 Ingeschreven op het Tableau van de Federale Raden van Landmeters-Experten, LAN20/1947	
05/06/2028	definitief	MAA	
01/06/2028	lee nazicht	MAA	
27/11/2025	lee nazicht	MAA	
15/01/2021	proefstuk bij goedkeuring gemeenteraad	MAA	
05/10/2017	overname	MAA	
DATUM	HISTORIE	TEKENAAR	DATUM HISTORIEK TEKENAAR