INTERTOPO bv
Landmetersbureau

Halensebaan 68
B - 3290 Diest
Tel. 013 31 48 88

E-mail: info@intertopo.be
BTW BE 0568 985 271

STUDIE EN ONTWERP

Digitaalwaar inplevige meting door INTERTOPO bv.
Digitaal ontwerp van de rooilijnen, uitgevoerd door de Rechtbaan van Dorian Aerts te Leuven (LAN SKYSKE).
Alg. Geert MENTEN, Landmeter-Expert bebidigt door de Rechtbaan van Dorian Aerts te Hasselt (LAN SKYSKE).
Met kantoren te Diest, Halensebaan 68
tel. 013/31 48 88
e-mail: info@intertopo.be

WIJZIGINGEN:

Datum:	Aard:
21/08/2025	ontwerp rooilijnplan.
8/09/2025	goedkeuring ontwerp rooilijnplan
17/09/2025	definitief rooilijnplan.
7/10/2025	wijziging lot 10
8/10/2025	bekwaming lot 26

PROVINCIE VLAAMS-BRABANT

GEMEENTE LUBBEEK

Afd.: 3 Sectie: D

Naam van het werk:

Kleine Ganzendries

Naam van het plan:

Rooilijnplan

Het College van Burgemeester en Schepenen bevestigt dat onderhavig plan ten gemeentelijke ter inzage van het publiek werd neergelegd gedurende het lopende ordebroek van ..... tot

Namens het College van Burgemeester en Schepenen

Bij Bevel:
De algemeen directeur, De waarnemend Burgemeester,

Voorlopige bersaebsgoing door de gemeenteraad in zitting van:

Bij Bevel:
De algemeen directeur, De Voorzitter

Definitieve bersaebsgoing door de gemeenteraad in zitting van:

Bij Bevel:
De algemeen directeur, De Voorzitter

Dossiernr. Intertopo: 5157 | Dossiernr. gemeente: | Schaal: 1/500 | Datum: 21/08/2025

Legende

- verkehrsspaal
- signaalsteelpaal
- deksel brandkraan
- kabine of kast elektriciteit
- straatlijn water
- inspectieput rond
- inspectieput DWA rond
- huisaansluiting RWA
- huisaansluiting DWA
- straatlicht
- bestaande grenspaal
- loofboom
- schoorpoort afsluiting
- BOK
- reflectorpaal
- paal divers
- haag
- afsluiting draad
- afsluiting welde
- afsluiting algemeen
- gebouw
- muur
- loodlijn
- cultuurgrens
- loofboomrij / rand begroeiing
- bovenste talud
- onderkant talud
- beton
- dolomiet
- betonstraatstenen
- asfalt
- kasseien
- actuele ligging voetweg nr. 46
- kadaster
- perceelsgrens
- nieuwe rooilijn
- te openen weggedeel

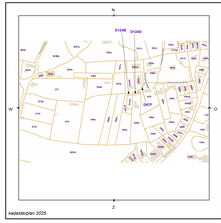

kadasterplan 2025

atlas der buurtwegen

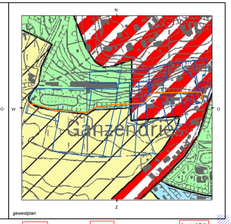

gewestplan

Tabel eigenaars

Zie bijlage 1

Tabel schattingen

Zie bijlage 2

Opmerking oppervlaktes loten

De oppervlaktes van de loten zijn afgerond op 1m².

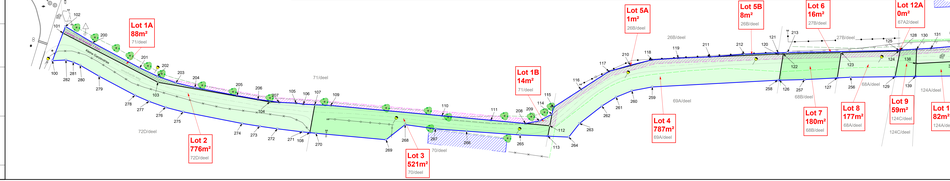

Details

Lot 5A - schaal 1/100

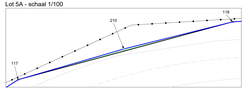

Lot 25C - schaal 1/50

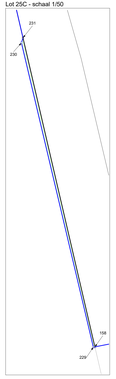

Lot 12A - schaal 1/50

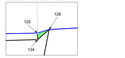

Lot 12B - schaal 1/50

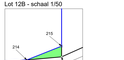

Lot 18C - schaal 1/50

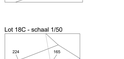

Tabel lijnlengten (m)

Van	Naar	Lengte	Van	Naar	Lengte	Van	Naar	Lengte
100	101	2,41	151	152	3,79	200	201	5,47
100	282	4,75	152	153	3,76	200	101	8,87
101	102	2,45	152	154	15,17	200	150	26,43
102	250	2,45	152	237	8,46	201	250	16,22
103	101	27,07	153	238	16,95	241	149	2,11
104	103	5,90	154	155	2,40	241	148	13,61
105	103	26,39	155	156	2,26	242	241	12,38
106	104	5,90	156	157	2,26	242	147	2,11
107	105	5,90	157	158	5,05	244	147	3,16
108	270	5,90	158	160	5,05	245	246	4,66
108	107	9,84	159	236	6,40	245	244	4,66
108	107	9,84	159	164	6,48	247	246	5,66
109	108	5,90	160	161	2,40	247	245	5,66
110	110	17,00	160	161	24,34	249	248	4,23
111	110	4,10	161	162	2,40	249	247	4,23
112	110	4,10	161	163	2,40	250	101	10,82
113	112	3,05	162	228	2,14	252	251	20,50
114	113	3,05	162	229	2,14	252	103	2,23
115	116	11,35	164	165	6,12	253	252	2,39
116	117	11,84	164	163	5,01	253	254	2,39
117	118	15,30	165	234	1,01	254	108	17,17
118	119	15,30	165	235	1,01	255	254	2,39
119	211	10,99	202	203	6,61	256	107	11,46
120	211	23,52	203	204	6,61	258	102	9,25
120	122	1,85	203	204	14,83	258	106	9,46
121	120	11,70	205	206	7,42	259	106	9,46
121	120	0,47	207	206	7,42	260	261	5,84
122	123	1,85	208	209	4,63	261	262	5,84
123	124	26,04	211	120	10,99	262	263	5,47
124	125	0,53	208	209	4,63	264	113	7,23
125	126	0,53	209	210	7,14	265	264	7,23
126	213	39,66	210	117	7,63	265	113	9,88
126	267	5,31	210	118	7,63	266	265	16,21
127	123	8,80	212	121	4,95	267	266	10,88
127	128	8,80	212	122	4,95	268	267	10,88
128	125	8,80	213	212	7,11	269	268	24,75
128	125	8,80	216	140	2,04	270	269	24,75
129	130	11,49	216	139	2,04	271	108	2,39
130	131	4,98	218	140	5,25	272	271	8,73
130	131	4,98	219	144	5,75	273	272	8,73
131	132	7,86	217	146	21,40	274	273	6,19
132	133	7,86	217	146	21,40	275	274	6,19
133	134	8,30	220	221	8,67	276	275	6,19
134	135	8,30	220	221	8,67	276	277	5,32
135	136	4,47	221	223	8,67	278	276	14,06
135	136	4,47	221	222	8,67	279	278	14,06
136	139	1,06	222	222	8,80	281	280	2,83
137	138	1,06	222	223	8,80	282	281	2,83
138	139	1,06	223	224	8,80	283	282	2,83
140	142	22,90	225	185	3,21	285	284	2,30
141	142	5,50	226	225	1,26	300	204	2,30
142	219	5,18	227	183	2,17			
144	143	5,18	228	227	1,47			
144	155	25,07	229	230	10,85			
145	146	5,49	230	231	5,38			
145	146	5,49	231	232	5,38			
146	218	5,49	232	231	5,38			
146	147	3,98	232	147	1,38			
147	240	1,82	232	233	3,59			
148	240	4,00	234	235	3,05			
149	240	5,91	235	155	4,49			
150	151	29,49	235	234	3,05			

Coördinatenlijst

Lambert 72

Nr.	X	Y	Nr.	X	Y
100	176514,55	171179,79	181	176551,45	171243,98
101	176516,67	171181,27	182	176548,35	171240,87
102	176518,49	171181,66	200	176525,21	171183,18
103	176543,56	171177,20	201	176505,67	171171,25
104	176556,64	171165,39	202	176550,71	171174,31
105	176568,45	171154,80	203	176547,72	171166,32
106	176581,57	171154,65	204	176563,71	171175,29
107	176593,37	171154,52	205	176546,74	171157,34
108	176605,61	171154,73	206	176561,73	171148,37
109	176615,73	171154,15	207	176543,83	171148,41
110	176645,02	171160,38	208	176563,22	171139,25
111	176666,29	171159,01	209	176563,07	171158,81
112	176664,29	171159,13	210	176562,92	171178,37
113	176660,87	171153,81	211	176742,10	171181,03
114	176657,45	171148,49	212	176742,25	171161,47
115	176667,60	171145,81	213	176739,02	171093,27
116	176667,42	171149,67	214	176743,05	171136,13
117	176667,24	171153,53	215	176743,20	171116,57
118	176723,05	171150,00	216	176744,72	171212,08
119	176723,23	171146,14	217	176744,87	171192,52
120	176760,65	171181,36	218	176804,36	171217,60
121	176760,47	171185,22	219	176804,51	171197,04
122	176757,94	171240,51	220	176846,42	171218,16
123	176757,42	171243,51	221	176845,71	172219,98
124	176747,61	171243,21	222	176844,99	172221,81
125	176657,67	171243,21	223	176845,28	172205,16
126	176657,67	171243,21	224	176845,58	172188,51
127	176796,26	171173,72	225	176934,64	172226,96
128	176796,26	171173,72	226	176934,93	172210,31
129	176856,29	171174,14	227	176935,22	172203,23
130	176813,15	171243,11	228	180305,53	172205,43
131	176813,15	171243,11	229	180305,53	172225,43
132	176844,51	171246,24	230	180313,10	172206,75
133	176844,51	171246,24	231	180313,10	172224,75
134	176843,82	171165,03	232	180311,93	172212,11
135	176843,82	171165,03	233	180311,93	172230,11
136	176858,94	171165,03	234	180307,01	172193,52
137	176843,13	171179,79	235	180303,99	172192,51
138	176843,13	171179,79	236	176669,14	172218,09
139	176843,13	171174,22	237	176665,20	172214,15
140	176844,51	171243,11	238	176669,14	172210,21
141	176844,51	171243,11	239	176664,54	172215,18
142	176844,51	171243,11	240	176664,54	172211,18
143	176864,74	171243,11	241	176664,54	172215,18
144	176864,74	172271,47	242	176664,54	172213,90
145	176864,74	172271,47	243	176664,54	172212,62
146	176855,93	172217,39	244	176664,42	172212,90
147	176851,99	172213,45	245	176664,42	172214,90
148	176855,11	172213,47	246	176664,42	172212,90
149	176855,11	172213,47	247	176664,42	172210,90
150	176855,11	172213,47	248	176664,42	172212,90
151	176855,11	172213,47	249	176664,42	172214,90
152	176875,77	172213,35	251	176665,39	172205,98
153	176875,77	172213,35	252	176665,39	172197,13
154	176906,47	172216,95	253	176665,39	172188,27
155	176906,47	172216,95	254	176665,39	172179,42
156	176906,47	172216,95	255	176665,39	172170,57
157	176906,47	172216,95	256	176665,39	172161,71
158	176906,47	172216,95	257	176665,39	172152,86
159	176906,47	172216,95	258	176665,39	172144,01
160	176906,47	172216,95	259	176665,39	172135,15
161	176906,47	172216,95	260	176665,39	172126,30
162	176906,47	172216,95	261	176665,39	172117,45
163	176906,47	172216,95	262	176715,27	171165,25
164	176906,47	172216,95	263	176709,58	171167,06
165	176906,47	172216,95	264	176703,89	171168,87
166	176906,47	172216,95	265	176698,20	171170,68
167	176906,47	172216,95	266	176692,51	171172,49
168	176906,47	172216,95	267	176686,82	171174,30
169	176906,47	172216,95	268	176681,13	171176,11
170	176906,47	172216,95	269	176675,44	171177,92
171	176906,47	172216,95	270	176669,75	171179,73
172	176906,47	172216,95	271	176664,06	171181,54
173	176906,47	172216,95	272	176658,37	171183,35
174	176906,47	172216,95	273	176652,68	171185,16
175	176906,47	172216,95	274	176646,99	171186,97
176	176906,47	172216,95	275	176641,30	171188,78
177	176906,47	172216,95	276	176635,61	171190,59
178	176906,47	172216,95	277	176629,92	171192,40
179	176906,47	172216,95	278	176624,23	171194,21
180	176906,47	172216,95	279	176618,54	171196,02
181	176906,47	172216,95	280	176612,85	171197,83
182	176906,47	172216,95	281	176607,16	171199,64
183	176906,47	172216,95	282	176601,47	171201,45
184	176906,47	172216,95	283	176595,78	171203,26
185	176906,47	172216,95	284	176590,09	171205,07
186	176906,47	172216,95	285	176584,40	171206,88
187	176906,47	172216,95	286	176578,71	171208,69
188	176906,47	172216,95	287	176573,02	171210,50
189	176906,47	172216,95	288	176567,33	171212,31
190	176906,47	172216,95	289	176561,64	171214,12
191	176906,47	172216,95	290	176555,95	171215,93
192	176906,47	172216,95	291	176550,26	171217,74
193	176906,47	172216,95	292	176544,57	171219,55
194	176906,47	172216,95	293	176538,88	171221,36
195	176906,47	172216,95	294	176533,19	171223,17
196	176906,47	172216,95	295	176527,50	171224,98
197	176906,47	172216,95	296	176521,81	171226,79
198	176906,47	172216,95	297	176516,12	171228,60
199	176906,47	172216,95	298	176510,43	171230,41
200	176525,21	171183,18	299	176504,74	171232,22
201	176505,67	171171,25	300	176499,05	171234,03
202	176550,71	171174,31	301	176493,36	171235,84
203	176547,72	171166,32	302	176487,67	171237,65
204	176563,71	171175,29	303	176481,98	171239,46
205	176546,74	171157,34	304	176476,29	171241,27
206	176561,73	171148,37	305	176470,60	171243,08
207	176543,83	171148,41	306	176464,91	171244,89
208	176563,22	171139,25	307	176459,22	171246,70
209	176563,07	171158,81	308	176453,53	171248,51
210	176562,92	171178,37	309	176447,84	171250,32
211	176742,10	171181,03	310	176442,15	171252,13
212	176742,25	171161,47	311	176436,46	171253,94
213	176739,02	171093,27	312	176430,77	171255,75
214	176743,05	171136,13	313	176425,08	171257,56
215	176743,20	171116,57	314	176419,39	171259,37
216	176744,72	171212,08	315	176413,70	171261,18
217	176744,87	171192,52	316	176408,01	171262,99
218	176804,36	171217,60	317	176402,32	171264,80
219	176804,51	171197,04	318	176396,63	171266,61
220	176846,42	171218,16	319	176390,94	171268,42
221	176845,71	172219,98	320	176385,25	171270,23
222	176844,99	172221,81	321	176379,56	171272,04
223	176845,28	172205,16	322	176373,87	171273,85
224	176845,58	172188,51	323	176368,18	171275,66
225	176934,64	172226,96	324	176362,49	171277,47
226	176934,93	172210,31	325	176356,80	171279,28
227	176935,22	172203,23	326	176351,11	171281,09
228	180305,53	172205,43	327	176345,42	171282,90
229	180305,53	172225,43	328	176339,73	171284,71
230	180313,10	172206,75	329	176334,04	171286,52
231	180313,10	172224,75	330	176328,35	171288,33
232	180311,93	172212,11	331	176322,66	171290,14
233	180311,93	172230,11	332	176316,97	171291,95
234	180307,01	172193,52	333	176311,28	171293,76
235	180303,99	172192,51	334	176305,59	171295,57
236	176669,14	172218,09	335	176299,90	171297,38
237	176665,20	172214,15	336	176294,21	171299,19
238	176669,14	172210,21	337	176288,52	171301,00
239	176664,54	172215,18	338	176282,83	171302,81
240	176664,54	172211,18	339	176277,14	171304,62
241	176664,54	172215,18	340	176271,45	171306,43
242	176664,54	172213,90	341	176265,76	171308,24
243	176664,54	172212,62	342	176260,07	171310,05
244	176664,42	172212,90	343	176254,38	171311,86
245	176664,42	172214,90	344	176248,69	171313,67
246	176664,42	172212,90	345	176243,00	171315,48
247	176664,42	172210,90	346	176237,31	171317,29
248	176664,42	172212,90	347	176231,62	171319,10
249	176664,42	172214,90	348	176225,93	171320,91
250	176665,39	172205,98	349	176220,24	171322,72
251	176665,39	172197,13	350	176214,55	171324,53
252	176665,39	172188,27	351	176208,86	171326,34
253	176665,39	172179,42	352	176203,17	171328,15
254	176665,39	172170,57	353	176197,48	171329,96
255	176665,39	172161,71	354	176191,79	171331,77
256	176665,39	172152,86	355	176186,10	171333,58
257	176665,39	172144,01	356	176180,41	171335,39
258	176665,39	172135,15	357	176174,72	171337,20
259	176665,39	172126,30	358	176169,03	171339,01
260	176665,39	172117,45	359	176163,34	171340,82
261	176715,27	171165,25	360	176157,65	171342,63
262	176709,58	171167,06	361	176151,96	171344,44