INTERTOPO bv
Landmetersbureau

Halensebaan 68
B - 3290 Diest
Tel. 013 31 48 88

E-mail: info@intertopo.be
BTW BE 0568 985 271

STUDIE EN ONTWERP

Opgemaakt ingevolge meting door INTERTOPO bv,
ing. Rudi DE WINTER, Landmeter-Expert beëdigd door de Rechtbank van Eerste Aanleg te Leuven (LAN 041064)
en
ing. Geert MENTEN, Landmeter-Expert beëdigd door de Rechtbank van Eerste Aanleg te Hasselt (LAN 061263),
met kantoren te Diest, Halensebaan 68
tel. 013/31 48 88
e-mail: info@intertopo.be

WIJZIGINGEN:

Datum:	Aard:
7/08/2020	opmaak rooilijnplan
21/10/2022	toevoeging namen
2/09/2024	wijziging Natuurpunt-KULeuven

PROVINCIE VLAAMS-BRABANT

GEMEENTE LUBBEEK (Pellenberg)

Afdeling 3

Rooilijnplan tot gedeeltelijke afschaffing, verplaatsing en versmalling van buurtweg nr.18

-copyright-
Dit plan mag niet worden gekopieerd
noch delen uit dit plan mogen worden overgenomen
zonder de voorafgaandelijke en schriftelijke
toestemming van de auteur.
De kadastrale gegevens worden ten teken van inlichting vermeld
en vallen buiten de verantwoordelijkheid van de auteur.

Het College van Burgemeester en Schepenen bevestigt dat onderhavig plan ten gemeentehuize ter inzage van het publiek werd neergelegd gedurende het openbaar onderzoek van tot

Namens het College van Burgemeester en Schepenen

Bij Bevel
De algemeen directeur, De Burgemeester,
Dhr. Klaas Gutschoven Dhr. Theo Francken

Voorlopige beraadslaging door de gemeenteraad in zitting van:

Bij Bevel
De algemeen directeur, De Voorzitter
Dhr. Klaas Gutschoven Dhr. Geert Bovyn

Definitieve beraadslaging door de gemeenteraad in zitting van:

Bij Bevel
De algemeen directeur, De Voorzitter
Dhr. Klaas Gutschoven Dhr. Geert Bovyn

Dossiernr: 4773 B18	Schaal: 1/500	Datum: 4/10/2024	Tek.: LK

Legende

- verlichtingspaal
- CP elektriciteits- en verlichtingspaal
- EP elektriciteitspaal
- verkeerslicht
- signalisatiepaal
- paal divers
- brandkraan bovengronds
- deksel brandkraan
- kabine of kast radio/tv
- kabine of kast elektriciteit
- kabine of kast telefoon
- straatkap water
- straatkap gas
- straatkap elektriciteit
- straatkap telefoon
- straatkap divers
- inspectieput rond
- inspectieput DWA rond
- inspectieput RWA rond
- inspectieput vierkant
- inspectieput DWA vierkant
- inspectieput RWA vierkant
- put vierkant divers
- huisaansluiting onbekend
- huisaansluiting RWA
- huisaansluiting DWA
- straatkolk
- BP bestaande grenspaal
- 10.00 hoogtepunt
- loofboom
- boomstronk
- scharnierpunt afsluiting
- lichtpunt
- reflectorpaal
- paal divers
- haag
- haag onderbroken
- afsluiting draad
- afsluiting weide
- afsluiting beton
- afsluiting algemeen
- bovenkant gracht
- onderkant gracht
- as gracht
- rand water
- gebouw
- muur
- loodlijn
- cultuurgrens
- loofboomrij
- naaldboomrij
- bovenkant talud
- onderkant talud
- beton
- dolomiet
- betonstraatstenen
- asfalt
- tegels
- gras
- grasdallen
- kasseien

Buurtweg nr.18

- actuele ligging
- nieuwe ligging
- op te heffen wegdeel
- te behouden wegdeel
- nieuw wegdeel

Opmerkingen

De grenzen mogen enkel gebruikt worden voor de opheffing en verplaatsing van buurtweg nr. 18

Tabel eigenaars

Zie bijlage

Tabel schattingen

Lotnr.	Kadastraal perceel	Oppervlakte parkgebied (m²)	Eenheidsprijs parkgebied (euro/m²)	Waarde-vermeerdering agrarisch gebied (euro)	Waarde-vermindering agrarisch gebied (euro)
23	Afd.: 3 Sectie: D nr: 106H	6	€ 1,80	€ 11	
25	Afd.: 3 Sectie: C nr: 197L	2	€ 1,80	€ 4	
26	Afd.: 3 Sectie: C nr: 197L	300	€ 0,00	€ 0	
27	Afd.: 3 Sectie: C nr: 197L	28	€ 0,00	€ 0	
28	Afd.: 3 Sectie: C nr: 197Y	187	€ 1,80	€ 337	
29	Afd.: 3 Sectie: D nr: 106N	231	€ 1,80	€ 416	
31	Afd.: 3 Sectie: D nr: 106S	27	€ 1,80	€ 49	
33	Afd.: 3 Sectie: D nr: 106S	11	€ 1,80	€ 20	
34	Afd.: 3 Sectie: D nr: 106S	10	€ 0,00	€ 0	
35	Afd.: 3 Sectie: D nr: 106S	10	€ 0,00	€ 0	
36	Afd.: 3 Sectie: D nr: 106S	7	€ 0,00	€ 0	
37	Afd.: 3 Sectie: D nr: 106S	7	€ 0,00	€ 0	
38	Afd.: 3 Sectie: D nr: 106S	12	€ 1,80	€ 22	
39	Afd.: 3 Sectie: D nr: 106S	215	€ 1,80	€ 387	
40	Afd.: 3 Sectie: D nr: 107B	7	€ 1,80	€ 13	
45	Afd.: 3 Sectie: C nr: 181B	34	€ 1,80	€ 61	
46	Afd.: 3 Sectie: C nr: 188D	75	€ 1,80	€ 135	
47	Afd.: 3 Sectie: C nr: 186K	75	€ 1,80	€ 135	
51	Afd.: 3 Sectie: C nr: 186H	39	€ 1,80	€ 70	
52	Afd.: 3 Sectie: C nr: 186G	89	€ 1,80	€ 160	
55	Afd.: 3 Sectie: C nr: 186G	14	€ 1,80		€ 25

Kadasterplan - 1/5000

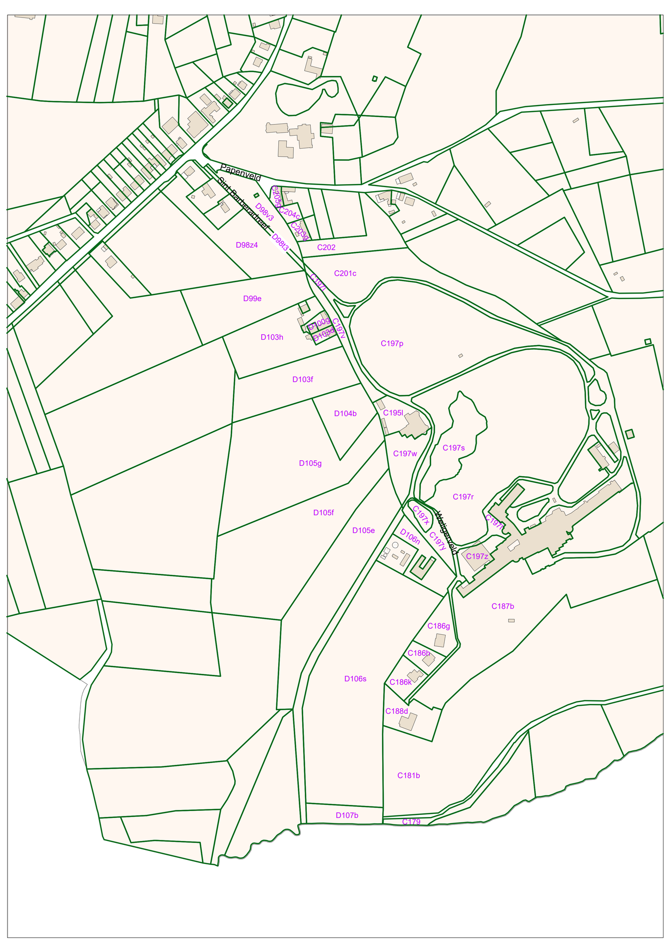

Coördinatenlijst

Lambert 72

Nr	X	Y
100	179990,432	172902,509
101	179991,769	172903,476
102	179993,106	172904,443
103	180002,615	172885,608
104	180003,954	172886,573
105	180005,664	172887,022
106	180016,283	172872,283
107	180014,944	172871,320
108	180013,604	172870,357
109	180018,250	172863,879
110	180019,624	172864,794
111	180021,349	172865,139
112	180023,127	172862,257
113	180021,697	172861,431
114	180020,268	172860,606
115	180031,344	172840,092
116	180032,821	172840,828
117	180034,584	172840,939
118	180039,698	172827,647
119	180038,126	172827,144
120	180036,555	172826,642
121	180040,189	172812,358
122	180041,751	172812,924
123	180043,409	172813,080
124	180044,641	172807,749
125	180042,424	172810,044
126	180047,246	172796,347
127	180045,087	172798,652
128	180043,033	172800,779
129	180048,731	172780,427
130	180050,262	172781,044
131	180051,792	172781,660
132	180060,102	172765,687
133	180058,735	172764,763
134	180057,239	172764,037
135	180070,553	172745,043
136	180072,050	172745,783
137	180073,365	172746,782
138	180075,199	172744,330
139	180073,835	172743,401
140	180072,471	172742,472
141	180073,955	172740,067
142	180075,399	172740,866
143	180076,842	172741,666
144	180081,553	172733,127
145	180080,093	172732,357
146	180078,618	172731,616
147	180083,195	172722,264
148	180084,685	172722,972
149	180086,175	172723,681
150	180090,582	172714,133
151	180089,064	172713,486
152	180087,589	172712,742
153	180094,353	172696,028
154	180095,933	172696,546
155	180097,445	172697,210
156	180114,448	172661,337
157	180112,960	172660,625
158	180111,471	172659,912
159	180121,329	172641,799
160	180122,965	172642,286
161	180124,380	172643,134
162	180138,611	172618,851
163	180137,134	172618,113
164	180135,697	172617,301
165	180141,018	172607,536
166	180142,476	172608,308
167	180143,935	172609,079
168	180147,388	172602,345
169	180145,899	172601,632
170	180144,410	172600,921
171	180145,609	172597,756
172	180146,860	172599,215
173	180148,416	172599,764
174	180149,599	172595,580
175	180147,992	172595,206
176	180146,384	172594,833
177	180152,153	172571,735
178	180153,763	172572,100
179	180155,339	172572,597
180	180156,988	172563,801
181	180155,361	172563,526
182	180153,734	172563,251
183	180154,278	172559,896
184	180155,688	172561,542
185	180157,319	172561,794
186	180158,303	172555,130
187	180156,669	172554,903
188	180155,034	172554,676
189	180158,063	172531,431
190	180159,697	172531,659
191	180161,332	172531,888
192	180162,335	172525,892
193	180160,713	172525,591
194	180159,350	172523,919
195	180165,873	172499,539
196	180167,433	172500,077
197	180168,993	172500,614
198	180178,829	172477,560
199	180177,811	172475,938
200	180176,795	172474,322
201	180179,836	172468,811
202	180180,793	172470,449
203	180181,758	172472,099
204	180182,252	172471,221
205	180181,256	172469,637
206	180180,263	172468,056
207	180181,760	172465,541
208	180182,697	172467,054
209	180184,088	172467,947
210	180248,729	172379,842
211	180249,819	172378,355
212	180247,885	172378,203
213	180245,951	172378,050
214	180230,655	172348,344
215	180232,066	172347,480
216	180233,477	172346,616
217	180232,138	172350,419
218	180233,277	172349,175
219	180235,282	172350,356
220	180235,380	172350,311
221	180234,206	172351,637
222	180235,185	172352,213
223	180236,136	172351,780
224	180241,254	172365,325
225	180241,612	172362,415
226	180243,557	172346,579
227	180243,321	172348,501
228	180245,120	172348,950
229	180245,597	172345,648
230	180247,230	172345,890
231	180247,700	172363,300
232	180246,132	172363,816
233	180248,190	172368,732
234	180249,650	172367,900
235	180252,400	172372,180
236	180251,014	172373,075
237	180254,120	172386,048
238	180255,750	172386,300
239	180251,620	172407,440
240	180250,028	172406,970
241	180244,182	172421,736
242	180245,700	172422,390
243	180243,190	172427,710
244	180241,696	172427,000
245	180230,875	172449,812
246	180232,360	172450,530
247	180221,230	172469,080
248	180219,953	172468,029
249	180215,794	172471,070
250	180216,520	172472,550
251	180206,400	172477,500
252	180205,690	172476,007
253	180196,627	172480,215
254	180197,320	172481,710
255	180184,420	172478,440
256	180185,746	172477,458
257	180180,900	172473,710
258	180222,565	172337,076
259	180223,208	172336,557
260	180223,906	172336,115
261	180224,577	172335,635
262	180225,247	172335,154
263	180218,054	172325,102
264	180217,364	172325,555
265	180216,693	172326,035
266	180216,020	172326,513
267	180215,332	172326,968
268	180201,148	172305,373
269	180202,512	172304,444
270	180203,876	172303,515
271	180195,186	172291,211
272	180193,796	172292,104
273	180191,752	172286,349
274	180190,407	172287,305
275	180189,062	172288,261
276	180184,738	172282,212
277	180186,070	172281,238
278	180187,402	172280,265
279	180180,176	172270,590
280	180179,297	172271,320
281	180178,905	172271,646
282	180173,020	172266,525
283	180173,728	172266,090
284	180174,448	172265,680
285	180175,109	172265,186
286	180175,876	172264,835
287	180169,905	172251,728
288	180168,466	172252,550
289	180167,027	172253,372
290	180170,411	172260,798
291	180163,413	172249,636
292	180164,580	172249,875
293	180171,867	172260,014
294	180164,811	172248,759
295	180165,930	172248,927
296	180167,280	172247,979
297	180163,225	172247,953
298	180164,492	172246,887
299	180165,237	172245,079
300	180163,793	172245,895
301	180162,349	172246,711
302	180162,782	172243,993
303	180163,919	172243,521
304	180162,167	172241,052
305	180161,302	172241,907
306	180159,730	172240,764
307	180161,421	172240,510
308	180160,290	172239,688
309	180159,398	172240,523
310	180156,161	172235,372
311	180157,296	172234,922
312	180155,195	172230,470
313	180155,948	172228,087
314	180154,796	172228,450
315	180154,700	172225,253
316	180155,997	172224,105
317	180154,301	172220,255
318	180152,851	172221,058
319	180151,796	172221,640
320	180151,401	172221,857
321	180146,035	172209,164
322	180146,477	172209,078
323	180147,655	172208,849
324	180149,275	172208,533
325	180147,040	172180,588
326	180145,383	172181,195
327	180147,060	172179,510
328	180145,411	172179,445
329	180144,211	172179,418
330	180143,762	172179,379
331	180147,389	172171,197
332	180145,891	172171,111
333	180144,394	172171,025
334	180144,480	172169,527
335	180145,977	172169,613
336	180153,105	172074,561
337	180152,955	172074,557
338	180151,455	172074,508
339	180149,805	172074,454
340	180149,944	172055,623
341	180151,594	172055,530
342	180149,976	172051,166
343	180151,628	172050,952
344	180153,129	172050,757
345	180153,280	172050,738
346	180153,304	172047,407
347	180152,218	172047,548
348	180150,077	172037,437
349	180151,727	172037,437
350	180152,292	172037,437
351	180153,377	172037,437

boogpunten (midden boog)

Nr	X	Y
A1	180034,151	172833,445
A2	180035,679	172834,066
A3	180037,332	172834,367
B1	180038,590	172819,555
B2	180040,152	172820,089
B3	180041,774	172820,420
C1	180045,323	172790,446
C2	180047,247	172789,722
C3	180049,216	172788,909
D1	180052,592	172772,028
D2	180054,103	172772,698
D3	180055,560	172773,472
E1	180071,545	172743,782
E2	180072,969	172744,612
E3	180074,309	172745,576
F1	180073,240	172741,286
F2	180074,645	172742,151
F3	180076,050	172743,016
G1	180116,180	172650,736
G2	180117,735	172651,331
G3	180119,188	172652,112
H1	180145,052	172599,355
H2	180146,403	172600,433
H3	180147,928	172601,064
I1	180146,032	172596,304
I2	180147,489	172597,229
I3	180149,073	172597,690
J1	180152,980	172567,499
J2	180154,598	172567,819
J3	180156,202	172568,206
K1	180158,667	172527,668
K2	180160,179	172528,621
K3	180161,807	172528,886
L1	180162,181	172511,614
L2	180163,598	172512,709
L3	180165,193	172513,129
M1	180170,850	172486,721
M2	180172,174	172487,815
M3	180173,500	172488,912
N1	180244,981	172356,426
N2	180246,550	172354,620
O1	180253,686	172379,294
O2	180255,300	172378,940
P1	180225,792	172459,147
P2	180227,180	172460,040
Q1	180218,008	172469,734
Q2	180219,030	172471,030
R1	180190,697	172480,770
R2	180190,290	172482,370
S1	180148,110	172215,767
S2	180148,534	172215,614
S3	180149,664	172215,204
S4	180151,217	172214,639
T1	180144,165	172194,327
T2	180144,615	172194,304
T3	180145,880	172195,074
T4	180147,498	172194,614

Atlas Der Buurtwegen

Tabel lijn- en booglengtes

Lijnen

Beginpunt	Eindpunt	Lengte
100	101	1,65
101	102	1,65
103	100	20,83
104	105	1,77
104	101	20,84
105	102	21,48
106	105	18,17
107	104	18,80
108	103	18,80
109	108	7,97
110	113	3,95
110	107	8,03
111	106	8,76
111	110	1,76
112	111	3,39
114	109	3,85
115	114	23,31
116	117	1,77
116	113	23,41
117	112	24,20
122	123	1,66
124	125	3,19
124	123	5,47
125	127	11,70
125	121	3,22
125	122	2,96
126	124	11,70
127	128	2,96
127	126	3,16
128	121	11,92
132	137	23,09
133	136	23,18
134	135	23,20
134	133	1,66
135	136	1,67
143	144	9,75
145	142	9,72
146	145	1,65
146	141	9,65
150	155	18,26
151	154	18,28
152	151	1,65
153	154	1,66
153	152	18,03
155	156	39,70
157	154	39,75
158	153	39,97
159	160	1,71
161	162	28,15
162	167	11,13
163	160	28,02
163	162	1,65
164	159	28,40
165	164	11,12
166	163	11,17
167	168	7,57
169	166	7,50
170	165	7,43
171	172	1,92
174	179	23,69
175	178	23,82
177	176	23,81
179	178	1,65
183	188	5,27
184	187	6,71
184	181	2,01
184	183	2,17
185	186	6,74
186	191	23,44
187	190	23,44
188	189	23,44
193	194	2,16
199	198	1,92
200	199	1,91
200	201	6,29
202	199	6,25
202	201	1,90
203	202	1,91
203	256	6,68
203	257	1,82
204	209	3,75
205	204	1,87
206	207	2,93
206	201	0,87
207	208	1,78
208	205	2,96
210	209	109,28
211	210	1,84
212	210	1,84
212	208	110,20
213	207	108,51
214	258	13,87
214	213	33,41
214	217	2,55
214	259	13,94
215	260	13,99
215	221	4,68
215	218	2,08
215	214	1,65
216	220	4,16
216	262	14,11
217	222	3,54
218	219	2,33
220	223	1,65
220	219	0,11
223	225	11,96
223	222	1,04
224	225	2,93
224	212	14,49
224	221	15,40
225	211	17,93
226	229	2,24
226	220	8,99
227	228	1,85
227	223	7,90
227	226	1,94
229	230	1,65
231	234	5,05
232	233	5,33
233	236	5,18
234	235	5,03
239	242	16,09
239	238	21,54
240	237	21,32
240	241	15,88
241	244	5,82
242	243	5,88
245	244	25,25
246	243	25,26
251	250	11,26
252	249	11,25
253	252	9,99
254	251	10,01
255	257	5,91
257	198	4,37
258	267	12,43
259	266	12,35
260	265	12,39
261	264	12,39
261	215	14,01
262	263	12,36
263	270	25,83
264	269	25,81
265	269	25,83
267	268	25,84
268	275	20,95
268	266	25,85
269	272	15,11
270	271	15,06
272	271	1,65
272	274	5,88
273	271	5,95
273	278	7,48
274	277	7,46
275	276	7,44
276	282	19,58
276	283	19,52
279	278	12,08
279	286	7,18
280	281	0,51
280	285	7,43
280	277	12,01
280	279	1,14
281	277	11,97
281	284	7,45
286	287	14,40
287	296	4,58
288	295	4,42
289	292	4,27
290	283	6,25
290	282	6,29
290	289	8,16
291	290	13,17
293	288	8,20
293	285	6,10
293	284	6,23
294	293	13,28
296	299	3,55
297	292	2,35
297	291	1,69
298	294	1,90
298	295	2,50
300	298	1,21
301	297	1,52
302	297	3,99
303	298	3,41
304	303	3,03
305	302	2,56
306	305	1,94
306	301	6,50
307	304	0,92
307	300	5,88
307	308	1,40
308	311	5,63
309	306	0,41
309	310	6,08
311	313	6,97
312	314	2,06
312	320	9,41
312	310	5,00
312	306	11,25
313	307	13,57
313	315	3,10
314	319	7,44
315	318	4,58
315	316	1,73
316	299	22,92
317	316	4,21
326	325	1,77
327	336	105,12
327	325	1,08
328	326	1,75
330	339	105,10
331	332	1,50
331	337	96,80
332	328	8,35
333	334	1,50
333	329	8,40
335	332	1,50
335	334	1,50
338	335	95,26
340	342	4,46
340	339	18,83
341	343	4,58
341	338	18,98
341	340	1,65
342	348	13,73
343	344	1,51
343	342	1,67
343	349	13,52
344	337	23,80
344	345	0,15
345	336	23,82
346	351	9,97
346	345	3,33
347	346	1,10
348	349	1,65
349	350	0,57
350	351	1,08
350	347	10,11

Bogen

Beginpunt	Eindpunt	Lengte
118	117	14,25
119	116	14,68
120	115	14,43
121	120	14,75
122	119	14,68
123	118	15,04
126	131	15,39
127	130	18,38
128	129	21,18
129	134	18,49
130	133	18,38
131	132	18,03
138	137	3,06
139	136	2,98
140	135	3,21
141	140	2,83
142	139	2,98
143	138	3,13
147	146	10,41
148	145	10,45
149	144	10,52
150	149	10,52
151	148	10,45
152	147	10,49
156	161	20,74
157	160	20,90
158	159	20,63
171	170	3,39
172	169	2,60
173	168	2,78
174	173	4,35
175	172	4,17
176	171	3,02
180	179	8,95
181	178	8,72
182	177	8,63
183	182	3,40
185	180	2,03
189	194	7,62
190	193	6,15
191	192	6,08
192	197	26,16
193	196	26,41
194	195	25,26
195	200	27,51
196	199	26,30
197	198	25,09
202	205	0,94
203	204	1,01
231	230	17,55
232	228	14,98
235	238	14,80
236	237	13,60
245	248	21,27
246	247	21,66
247	250	5,88
248	249	5,18
253	256	12,15
254	255	14,40
317	324	12,83
318	323	13,35
319	322	13,73
320	321	13,87
321	330	29,92
322	329	29,79
323	326	27,79
324	325	28,08